

REGULERINGSBESTEMMELSER :

§ 1 GENERELT


- a) I medhold av plan- og bygningslovens § 12-7, gjelder disse reguleringsbestemmelser for det området som på plankartet er avgrenset med reguleringsgrense. Planen består av 1 - ett - plankart i målestokk 1:500, merket 1 av 1.
- b) I medhold av plan- og bygningslovens §§ 12-5 og 12-6, er planområdet inndelt i arealer med følgende arealformål og hensynssoner:
- **BEBYGGELSE OG ANLEGG**
 - Boligbebyggelse
 - Fritids- og turistformål
 - **SAMFERDSELSANLEGG OG TEKNISK INFRASTRUKTUR**
 - Veg
 - **BRUK OG VERN AV SJØ OG VASSDRAG**
 - Naturområde
 - **BÅNDELEGGINGSSONER**
 - Midlertidig samferdselsanlegg
 - Båndlegging etter lov om naturvern

§ 2 SAMFERDSELSANLEGG OG TEKNISK INFRASTRUKTUR

- a) Det skal anlegges kjøreveg med bru, samt avkjørsler som vist på plankartet, innbefattende nødvendige arealer for anlegg og sikring av vegen.
- b) Det tillates ikke anlagt flere avkjørsler fra fylkesveg 766, enn de som er vist på plankartet. Avkjørselene skal utformes i henhold til Statens vegvesens normaler og forskrift til veglovens § 43.

§ 3 FELLES

- a) Innenfor frisisiktlinjene skal vegetasjon ikke hindre nødvendig sikt. Sikthindrende elementer kan maksimalt stikke 0,5 meter over vegdekkeket på tilstøtende veg. Enkeltstående lysmaster, skiltstolper og liknende anses ikke som sikthindrende.
- b) Utstrekning av terrenginngrep skal generelt begrenses. Skjæringer, fyllinger og andre restarealer som oppstår som følge av veganlegget, skal bearbejdes og tilpasses omgivelsene med tilsåing/beplantning. Områder regulert til midlertidig veg skal istandsettes og tilbakeføres til opprinnelig arealbruk. Dette skal ferdigstilles samtidig med anlegget forøvrig.
- c) Reguleringsbestemmelser gitt til reguleringsplan "Sjøåsen" skal fortsatt gjelde, såfremt de ikke er i strid med denne plan.

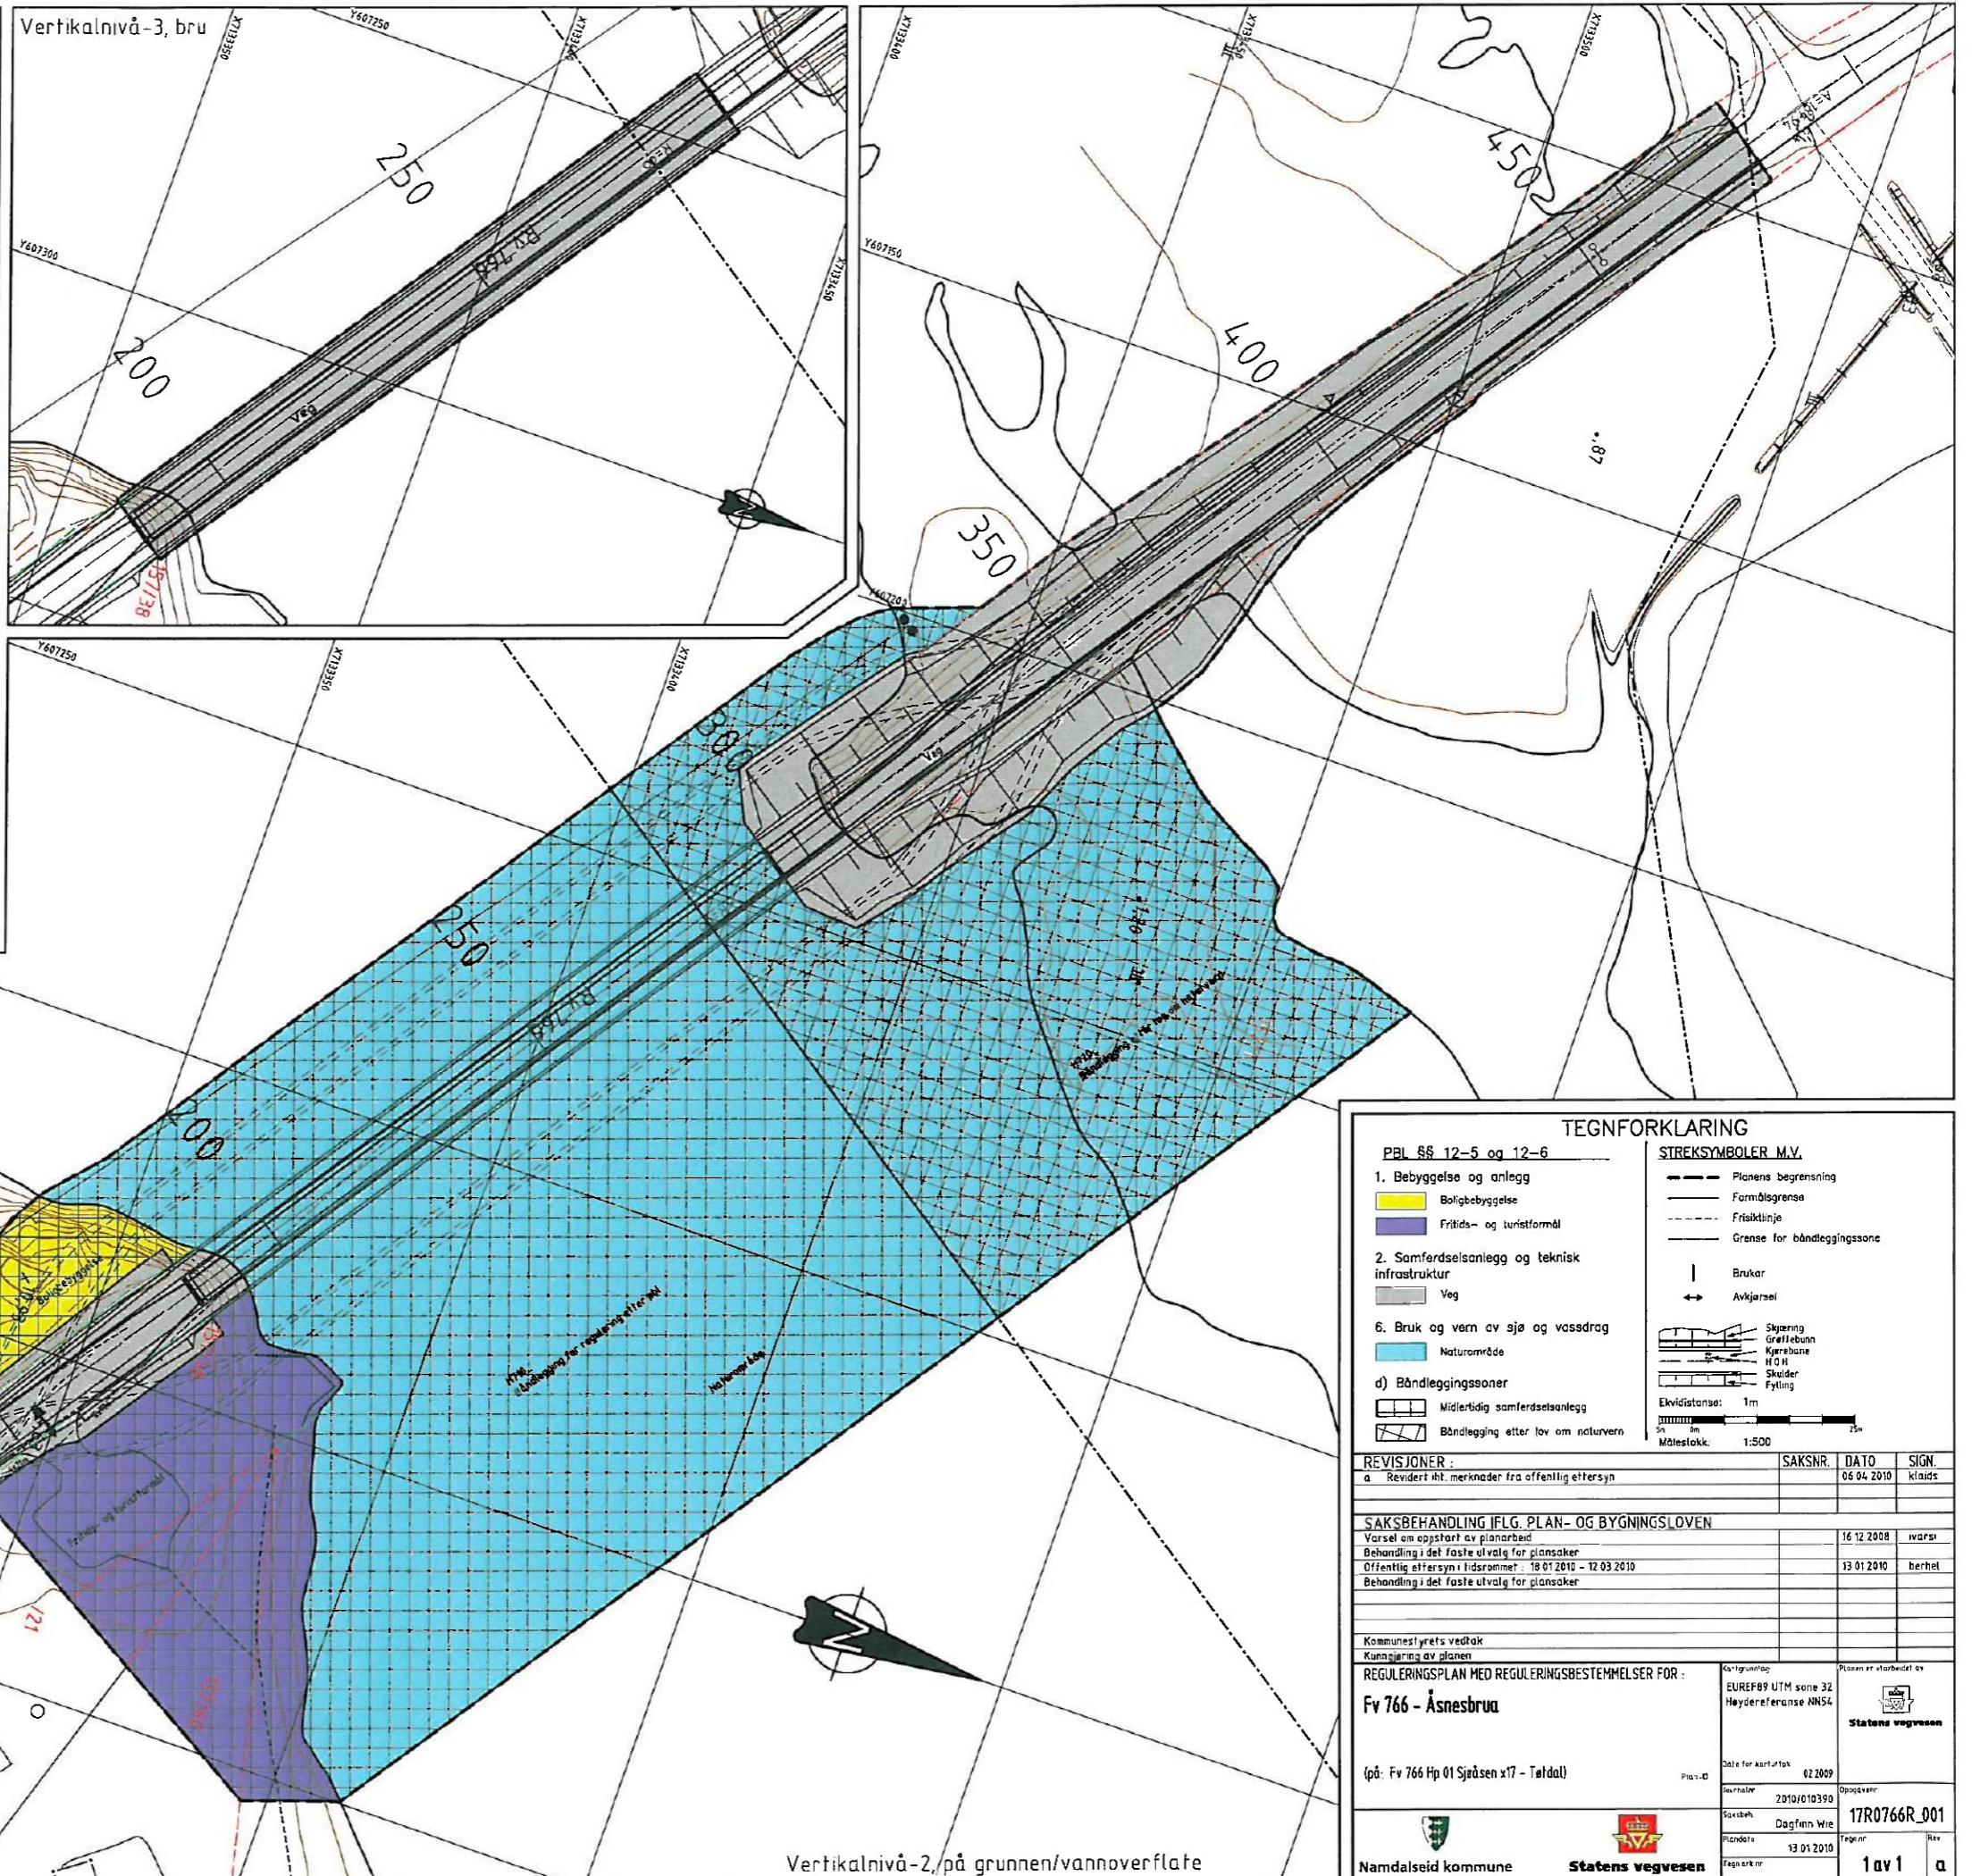

TEGNFORKLARING

PBL §§ 12-5 og 12-6

1. Bebyggelse og anlegg	STREKSYSMBOLER M.V.
Boligbebyggelse	Planens begrensning
Fritids- og turistformål	Formålgrense
	Friskiktlinje
	Grense for båndleggingssoner
	Brukar
	Avkjørsel
	Skjærning
	Grøftebunn
	Kjørebane
	H.O.H.
	Skulder
	Fylling
	Ekvidistanse: 1m
	Målestokk: 1:500

REVISJONER:

REVISJON	SAKSNR.	DATO	SIGN.
a		05 04 2010	Klaids

SAKSBEHANDLING IFLG. PLAN- OG BYGNINGSLOVEN

Behandling i det faste utvalg for plansaker	Dato	Medlem
Varsel om oppstart av planarbeid	16 12 2008	iwafsn
Offentlig ettersyn i tidsrommet	13 01 2010	berhel

REGULERINGSPLAN MED REGULERINGSBESTEMMELSER FOR:

Fv 766 - Åsnesbrua

(på: Fv 766 Hp 01 Sjøåsen x17 - Tøldal)

Prosjekt	Planens utarbeidet av
EUREF89 UTM zone 32 Høyderreferanse NNS4	Statens vegvesen
Date for kartutgave	02 2009
Revisjonsnr.	2010/010390
Saksbeh.	Dagfinn Wie
Revisjonsnr.	13 01 2010
Fagsjef	

Namdalseid kommune Statens vegvesen

1 av 1 a