



Statens vegvesen

REGULERINGSPLAN

Vedtatt plan

E6 Nyelv/ Oddajohka bru med tilstøtende veger

Unjárgga gielda/Nesseby kommune

TEKNISKE DATA

Profil: 0–1228

Dimensjoneringsklasse: H2

Fartsgrense: 80 km/t

Trafikkgrunnlag (ÅDT): 550

Region nord
Vadsø kontorsted
26. mai 2016




Norge | bilder



Side 1

Liste nr **1**
Ajour pr **26.05.2016**

[illegible]

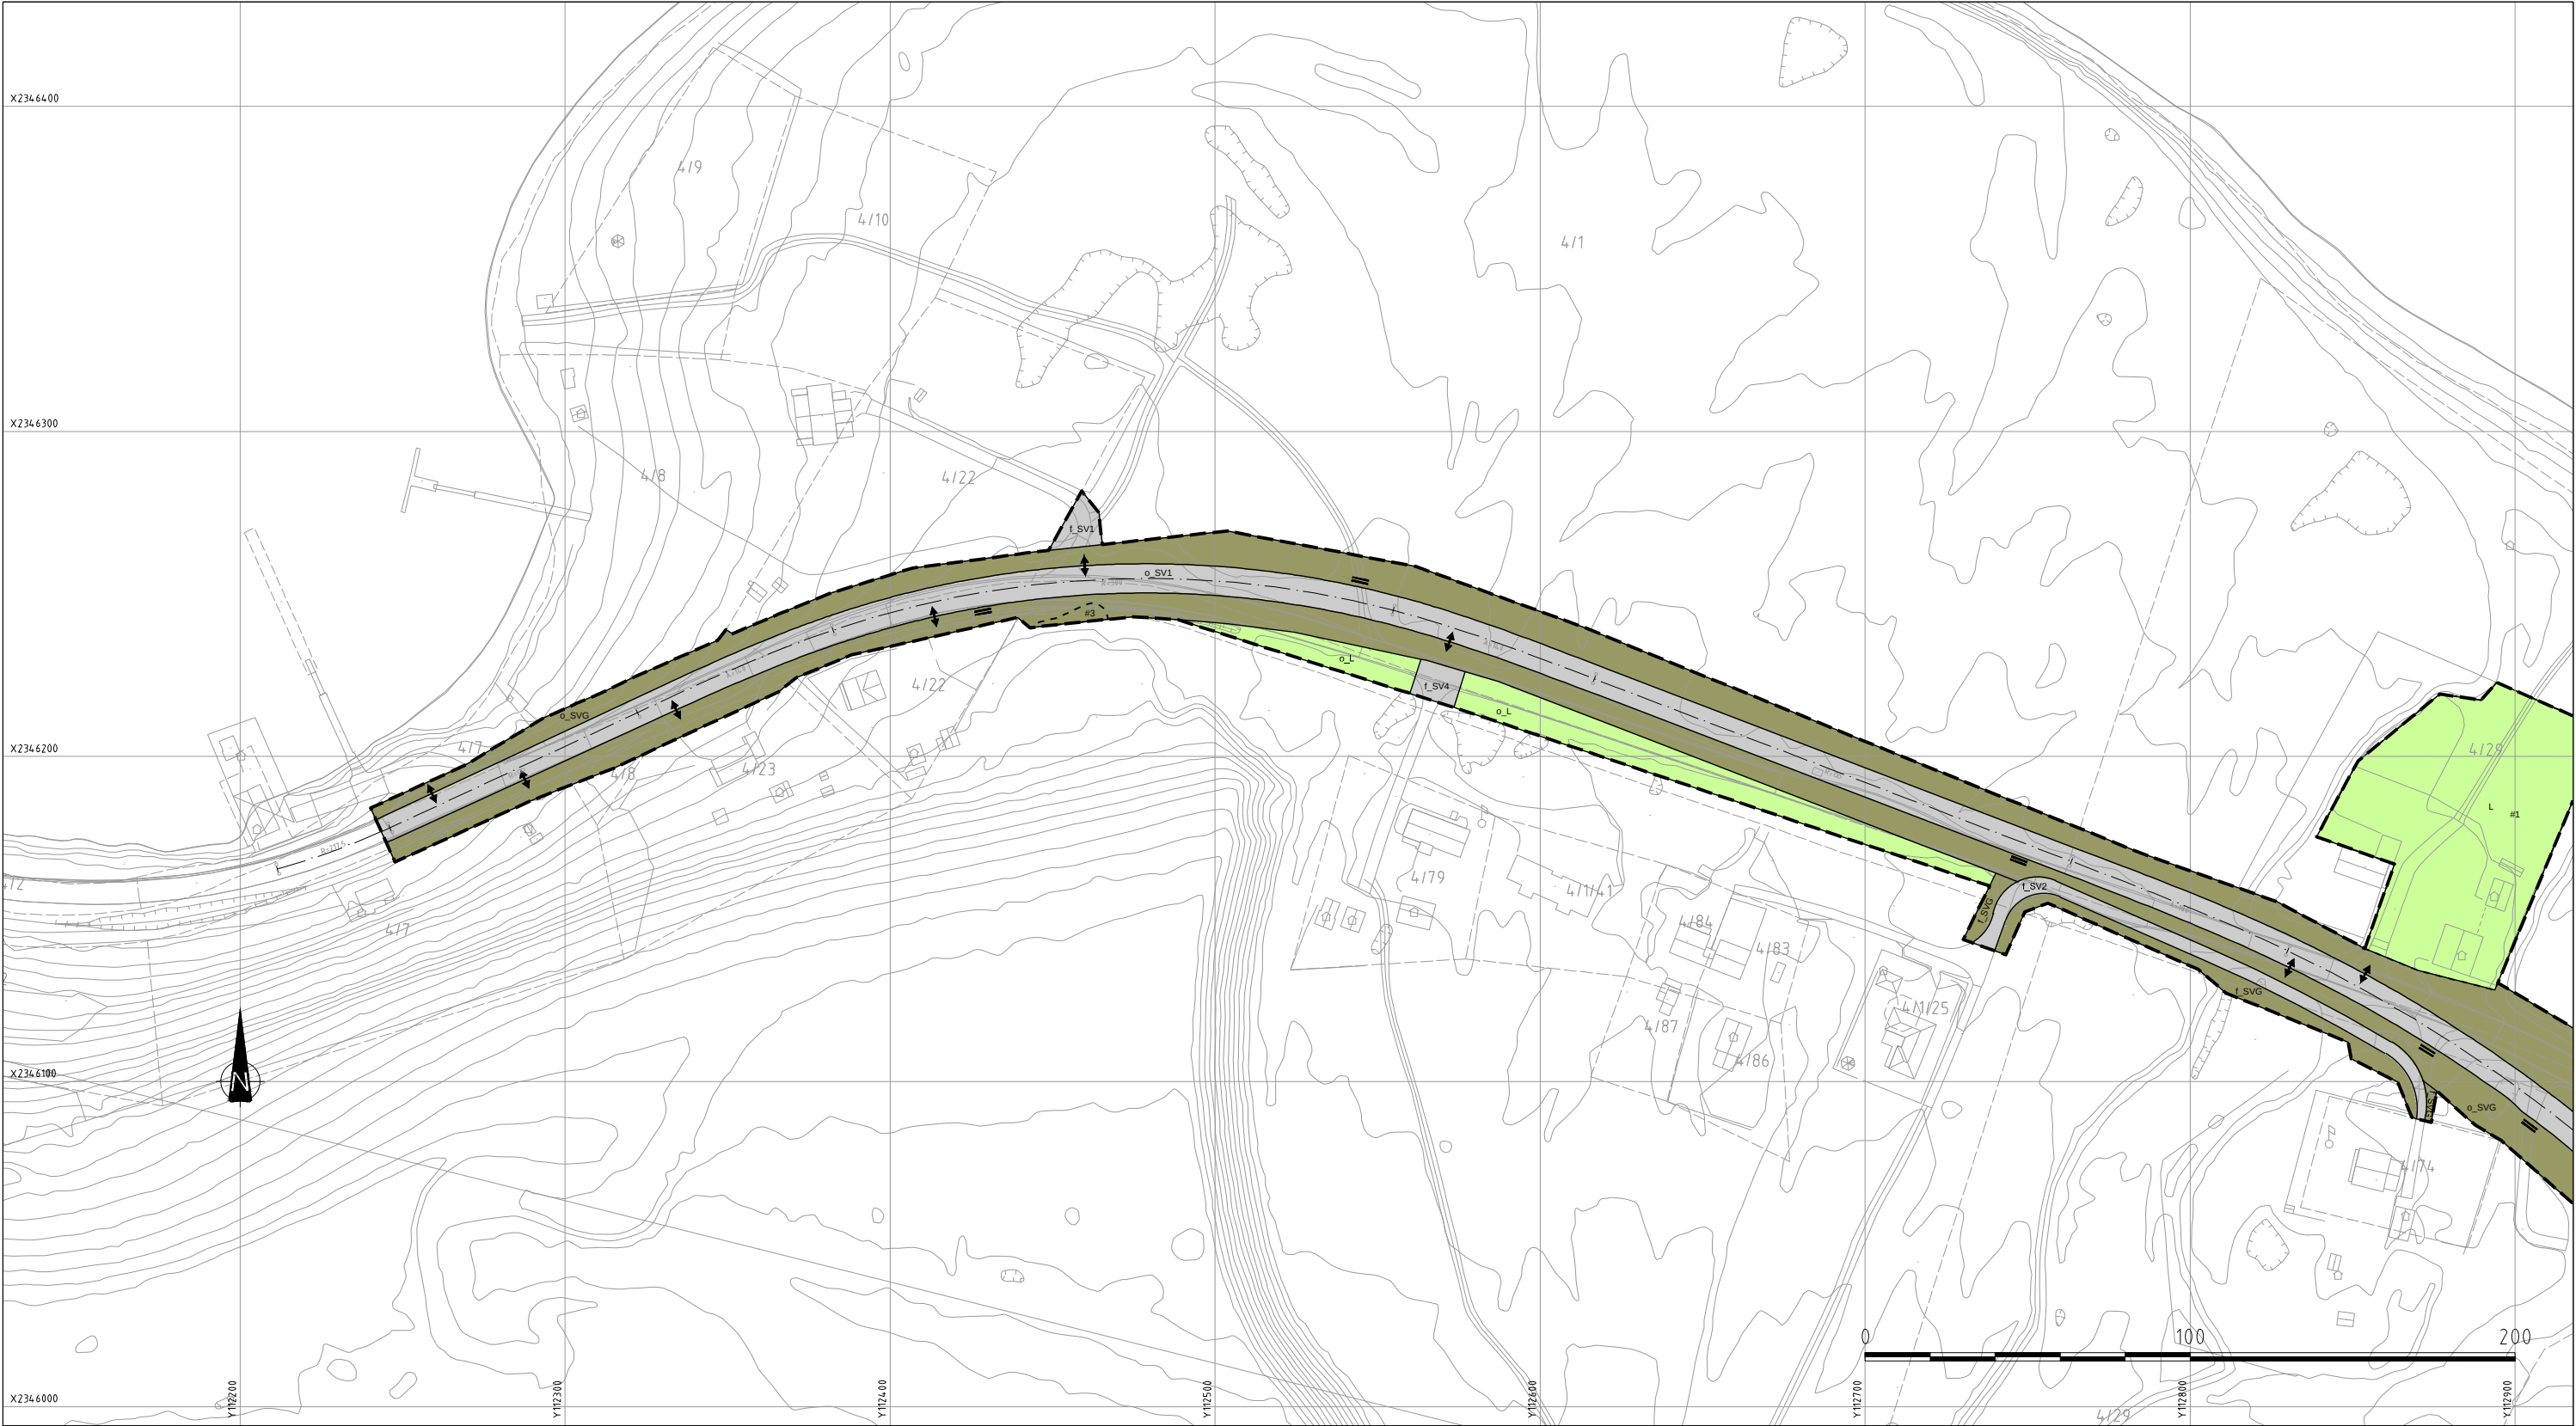

TEGNFORKLARING

PBL §12-5 AREALFORMÅL

2. Samferdselsanlegg og teknisk infrastruktur

- Veg (SV)
- Annen veggrunn - grøntareal (SVG)
- Parkering (SPA)

5. Landbruks-, natur og friluftsområder samt reindrift

- LNFR (L)

6. Bruk og vern av sjø og vassdrag

- Naturområde i sjø og vassdrag (VNV)

PBL §12-6 HENSYNSSONER

Faresone

- H370 Høyspenningsanlegg (inkl høyspentkabler) (H370)

PBL §12-7 BESTEMMELSESONRÅDER

Bestemmelsesområde

- # Anlegg- og riggområde (#1-#2)
- # Kulturminner (#3-#4)

JURIDISKE LINJER OG SYMBOLER

- Planens begrensning
- Formålsgrense
- Grense for bestemmelsesområde
- Grense for fareområde
- Bru
- Eiendomsgrense
- Regulert senterlinje
- Friskiltlinje
- Stenging av avkjørsel
- Avkjørsel
- Brukar

ILLUSTRASJONER

- Planens begrensning - på grunnen

Varangerbotn

Kirkenes



REVISJONER :

A. Endringer ifm mottatte innspill ved offentlig ettersyn

Nasjonal arealplan-ID Nesseby kommune: 20272015422

SAKSBEHANDLING IFLG. PLAN- OG BYGNINGSLOVEN

KUNNGJØRING AV PLANVEDTAK:

KOMMUNESTYRETS VEDTAK:

BEHANDLING I PLANUTVALGET (FORMANNSKAPET):

OFFENTLIG ETTERSYN I TIDSROMMET: 07.03 - 03.05.2016

VARSEL OM OPPSTART AV PLANARBEID:

Kartgrunnlag: FKB-B sept. 2014 Statens kartverk

Kartreferanse: Euref89 NTM-sone 28

Høydegrunnlag: NN 1954

Planen er utarbeidet av:



Unjárgga gielda / Nesseby kommune

Detaljregulering med bestemmelser for: E6 Nyelv/ Oddajohka bru med tilstøtende vegger

SAKSNR.

DATO

SIGN.

26.05.2016

johnny

15/200844

08.07.2016

15/200844

22.06.2016

15/200844

13.06.2016

15/200844

12.06.2015

elijom

Saksbehandler:

elijom

Plandato:

19.02.2016

Målestokk:



A3: 1:2000

Tegn.nr.

R001

Rev.

A

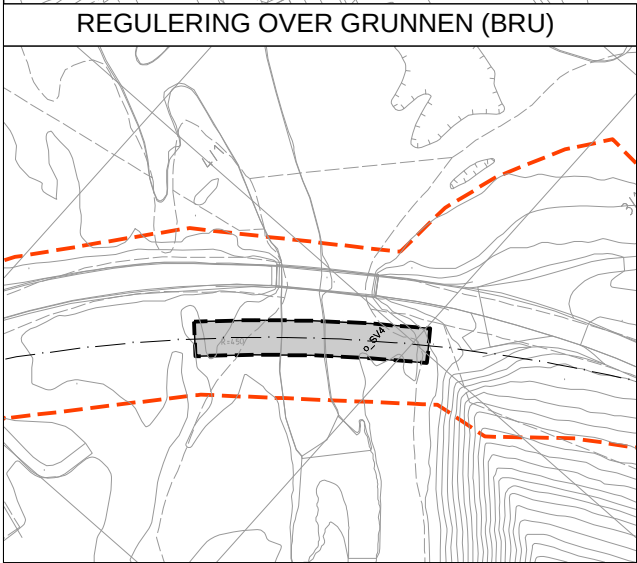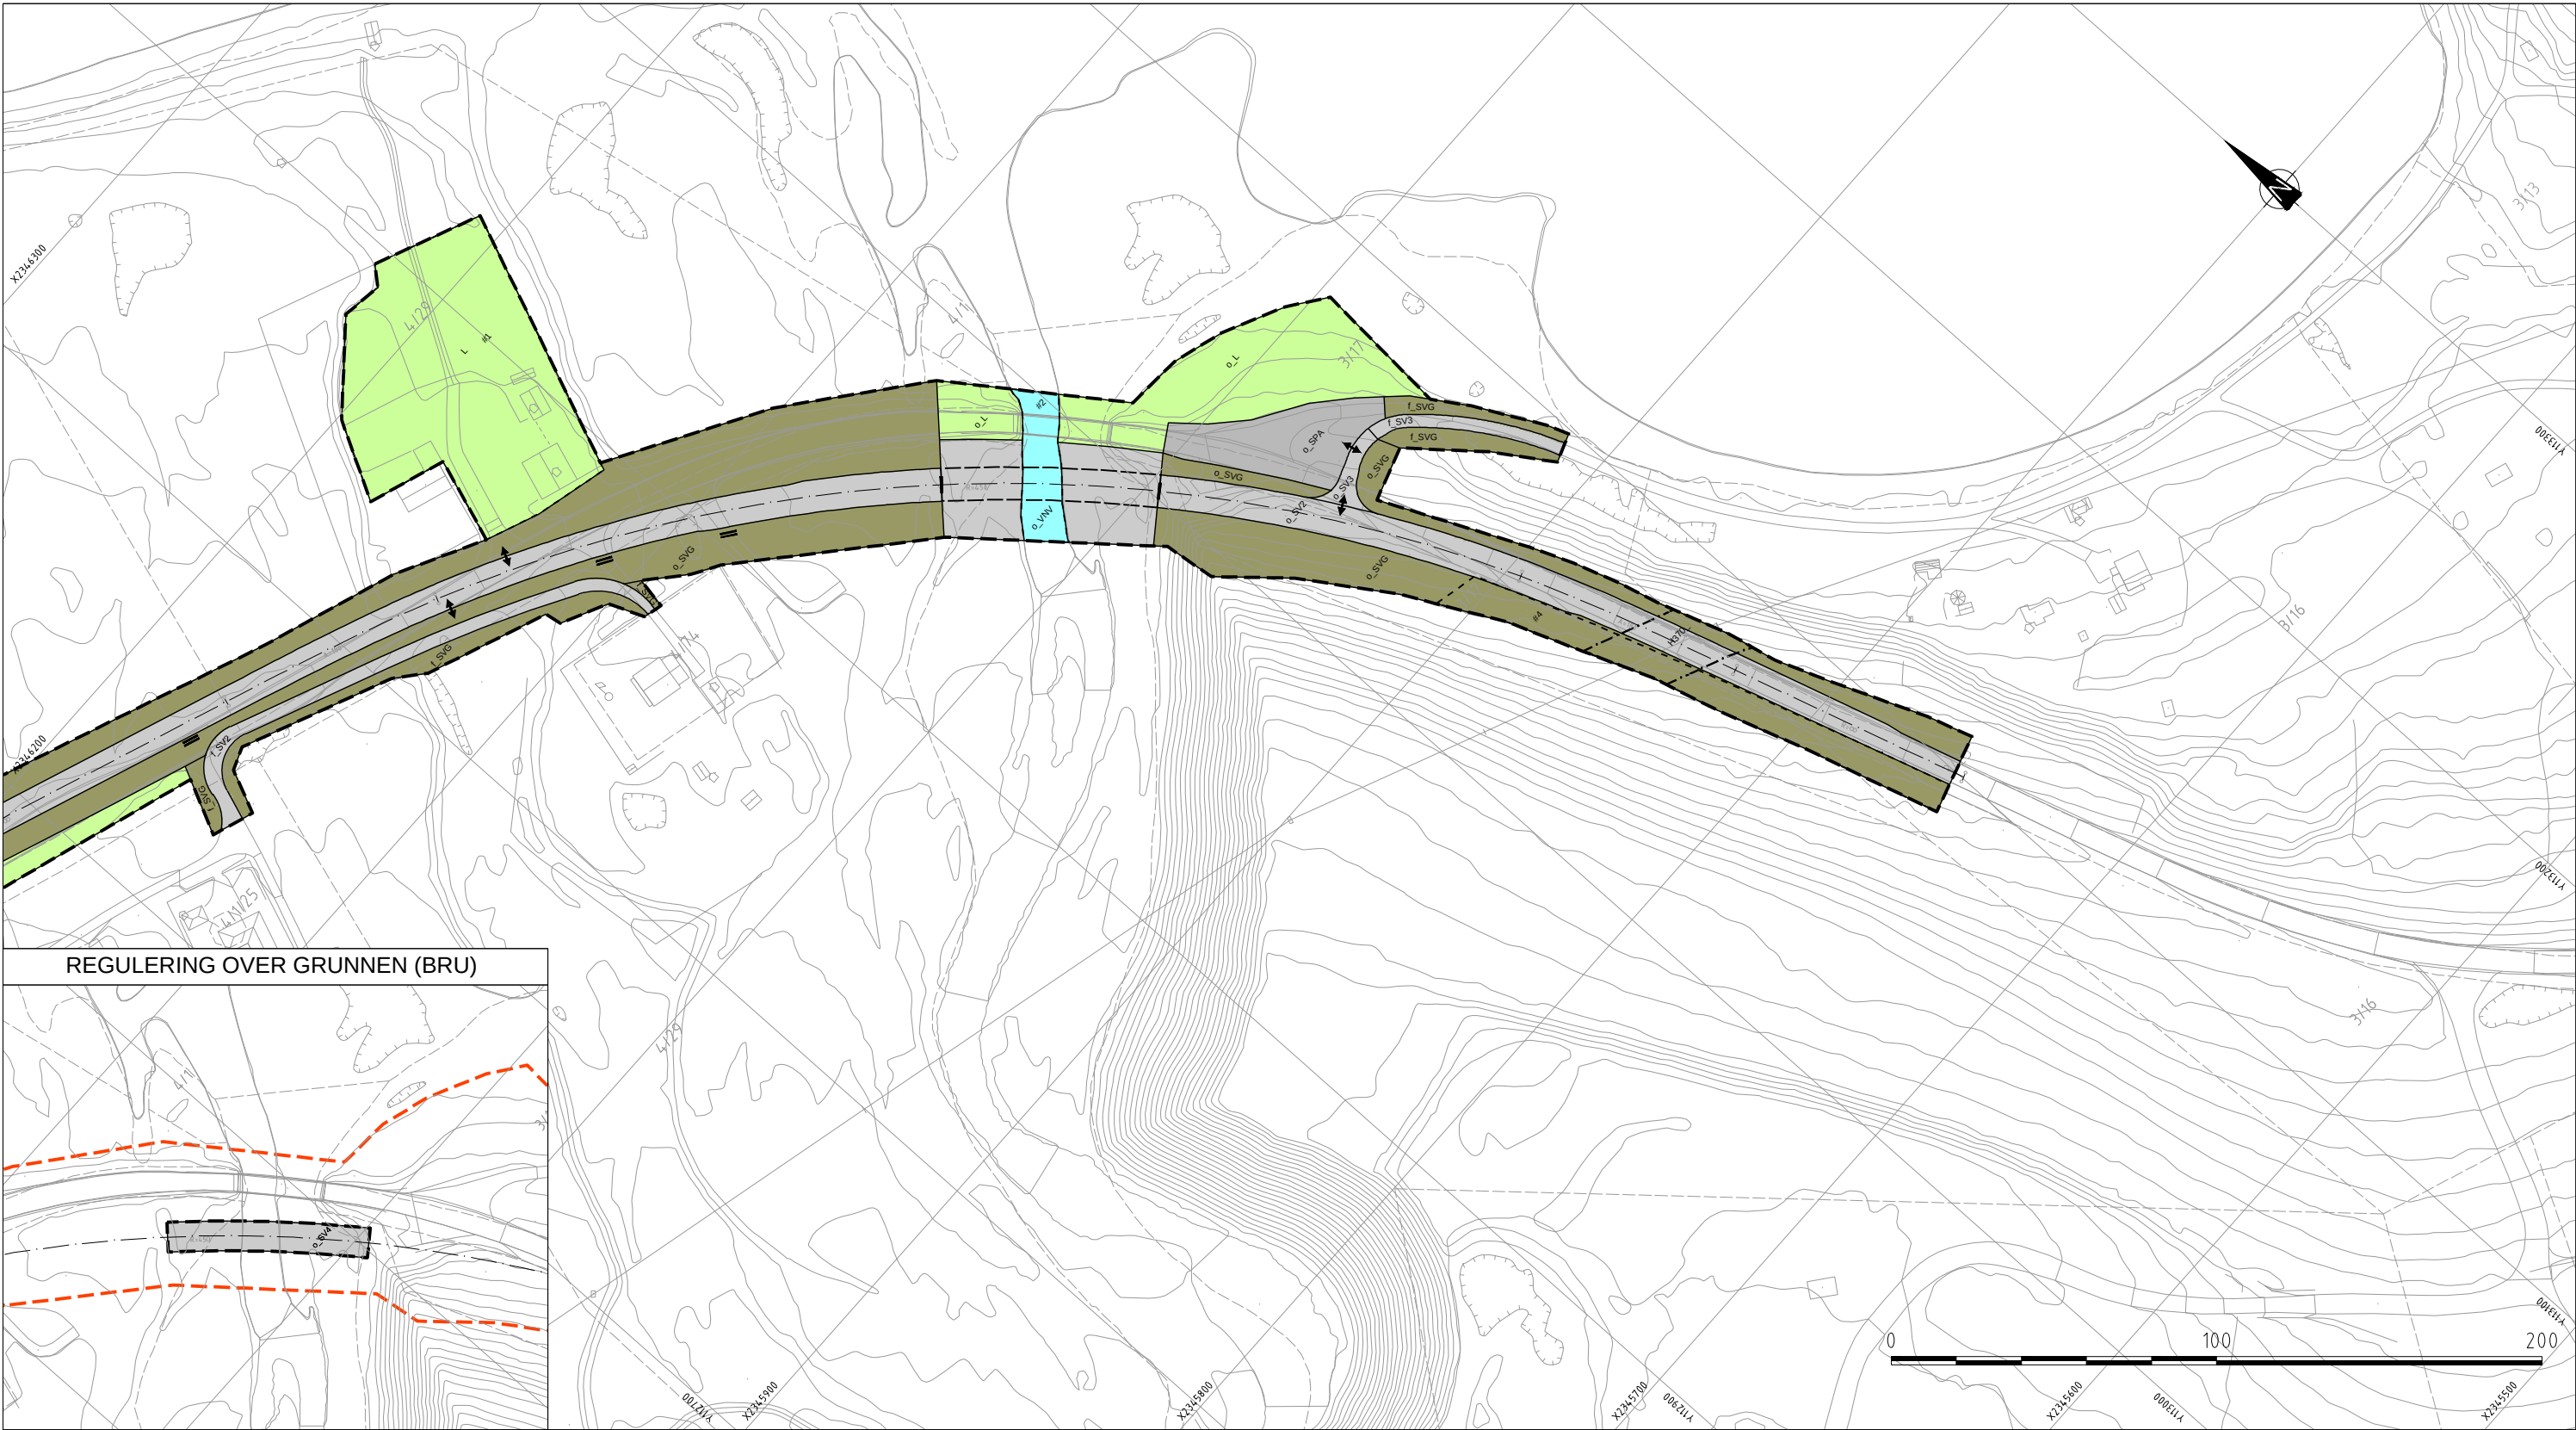

TEGNFORKLARING

PBL §12-5 AREALFORMÅL

2. Samferdselsanlegg og teknisk infrastruktur

Veg (SV)

Annen veggrunn - grøntareal (SVG)

Parkering (SPA)

5. Landbruks-, natur og friluftsområder samt reindrift

LNFR (L)

6. Bruk og vern av sjø og vassdrag

Naturområde i sjø og vassdrag (VNV)

PBL §12-6 HENSYNSSONER

Faresone

H370

Høyspenningsanlegg (inkl høyspentkabler) (H370)

PBL §12-7 BESTEMMELSESONRÅDER

Bestemmelsesområde

#

Anlegg- og riggområde (#1-#2)

#

Kulturminner (#3-#4)

JURIDISKE LINJER OG SYMBOLER

Planens begrensning

Formålsgrense

Grense for bestemmelsesområde

Grense for fareområde

Bru

Eiendomsgrense

Regulert senterlinje

Friskiltlinje

Stenging av avkjørsel

Avkjørsel

Brukar

ILLUSTRASJONER

Planens begrensning - på grunnen

← Varangerbotn

Kirkenes →

REVISJONER :

A. Endringer ifm mottatte innspill ved offentlig ettersyn

Nasjonal arealplan-ID Nesseby kommune: 20272015422

SAKSBEHANDLING IFLG. PLAN- OG BYGNINGSLOVEN

KUNNGJØRING AV PLANVEDTAK: 15/200844 08.07.2016

KOMMUNESTYRETS VEDTAK: 15/200844 22.06.2016

BEHANDLING I PLANUTVALGET (FORMANNSKAPET): 15/200844 13.06.2016

OFFENTLIG ETTERSYN I TIDSROMMET: 07.03 - 03.05.2016 15/200844

VARSEL OM OPPSTART AV PLANARBEID: 12.06.2015

Kartgrunnlag: FKB-B sept. 2014 Statens kartverk

Kartreferanse: Euref89 NTM-sone 28

Høydegrunnlag: NN 1954

Planen er utarbeidet av:

Statens vegvesen

Unjárgga gielda / Nesseby kommune

Saksbehandler: eljrom

Plandato: 19.02.2016

Målestokk: A3: 1:2000

Tegn.nr. R002

Prosjektnr: 503807

Profnr. 503807R01


Rev. A

Detaljregulering


med bestemmelser for:

E6 Nyelv/ Oddajohka bru


med tilstøtende veger

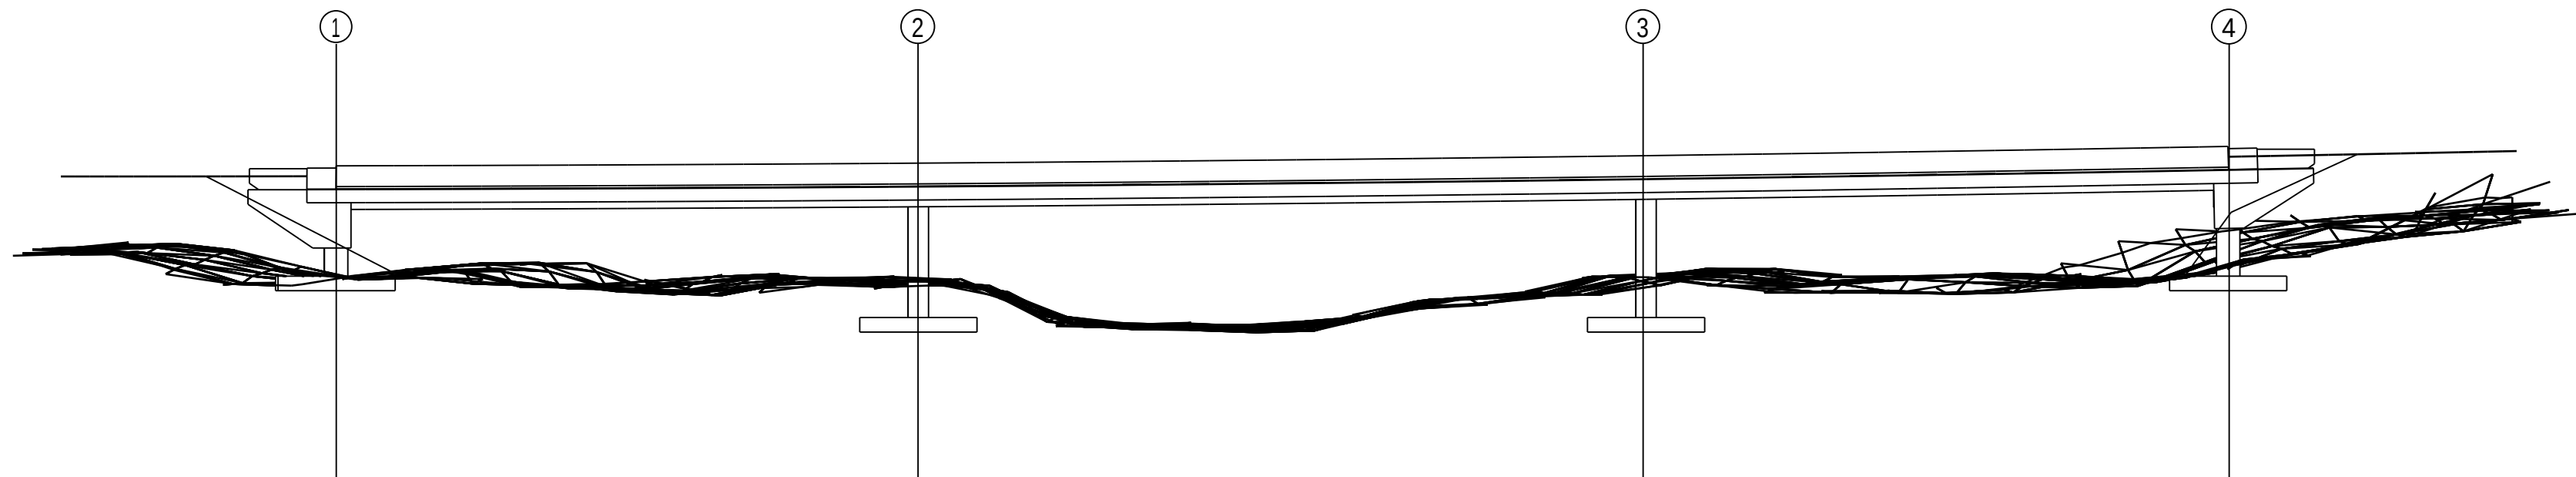

SNITT B
1:200

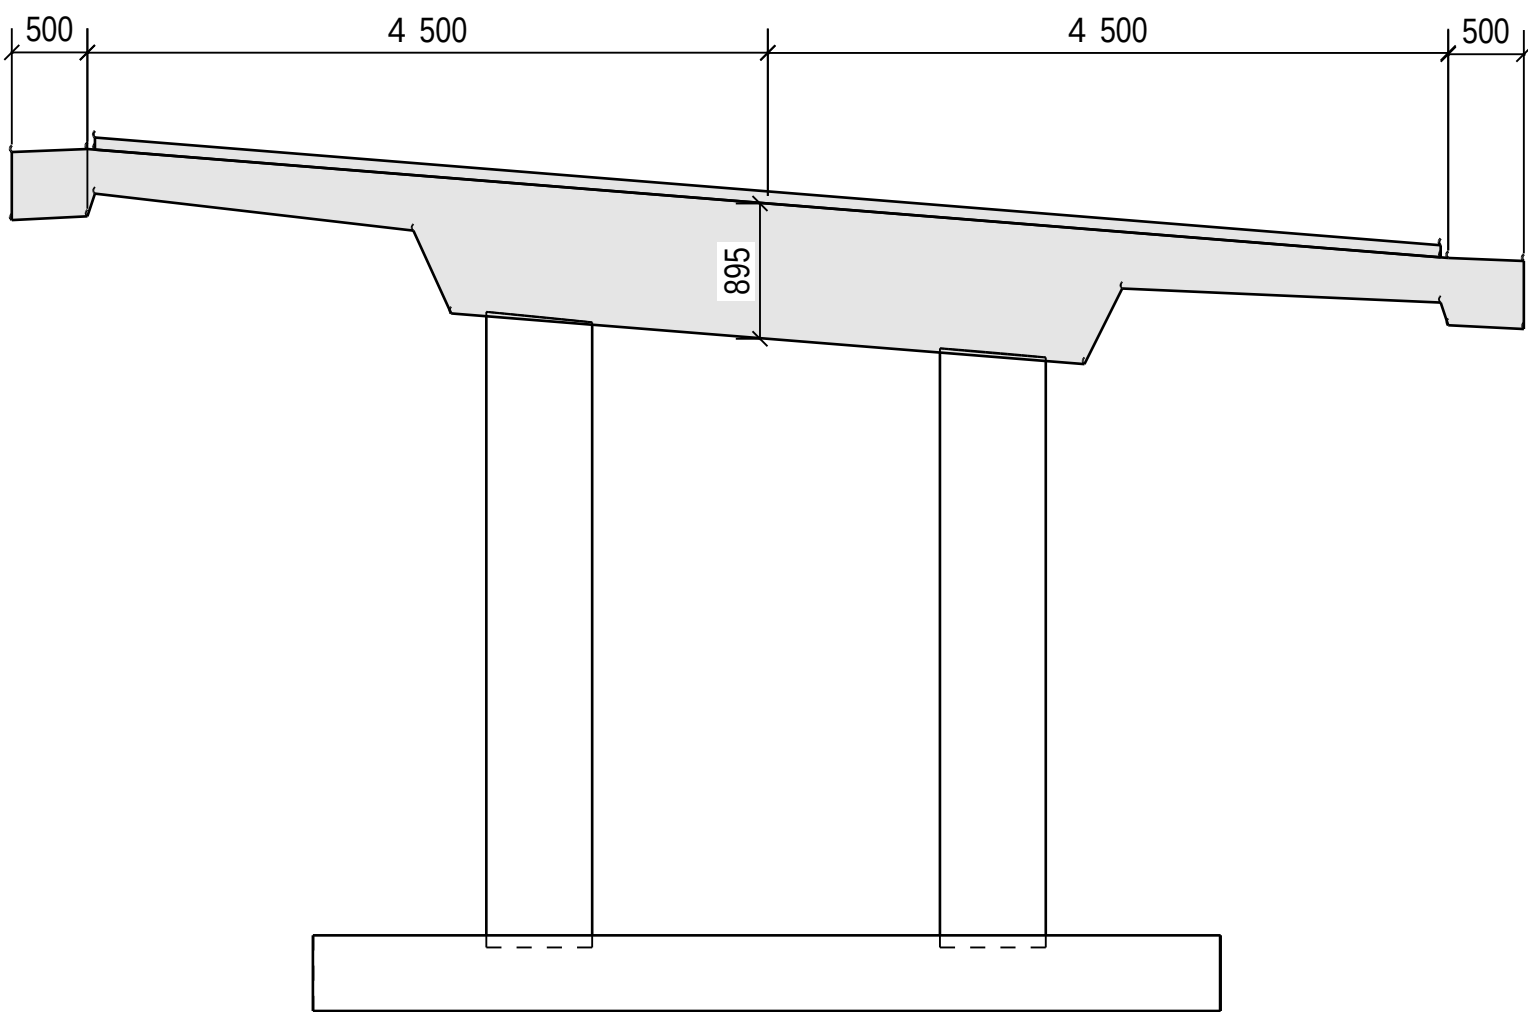


SNITT A
1:50

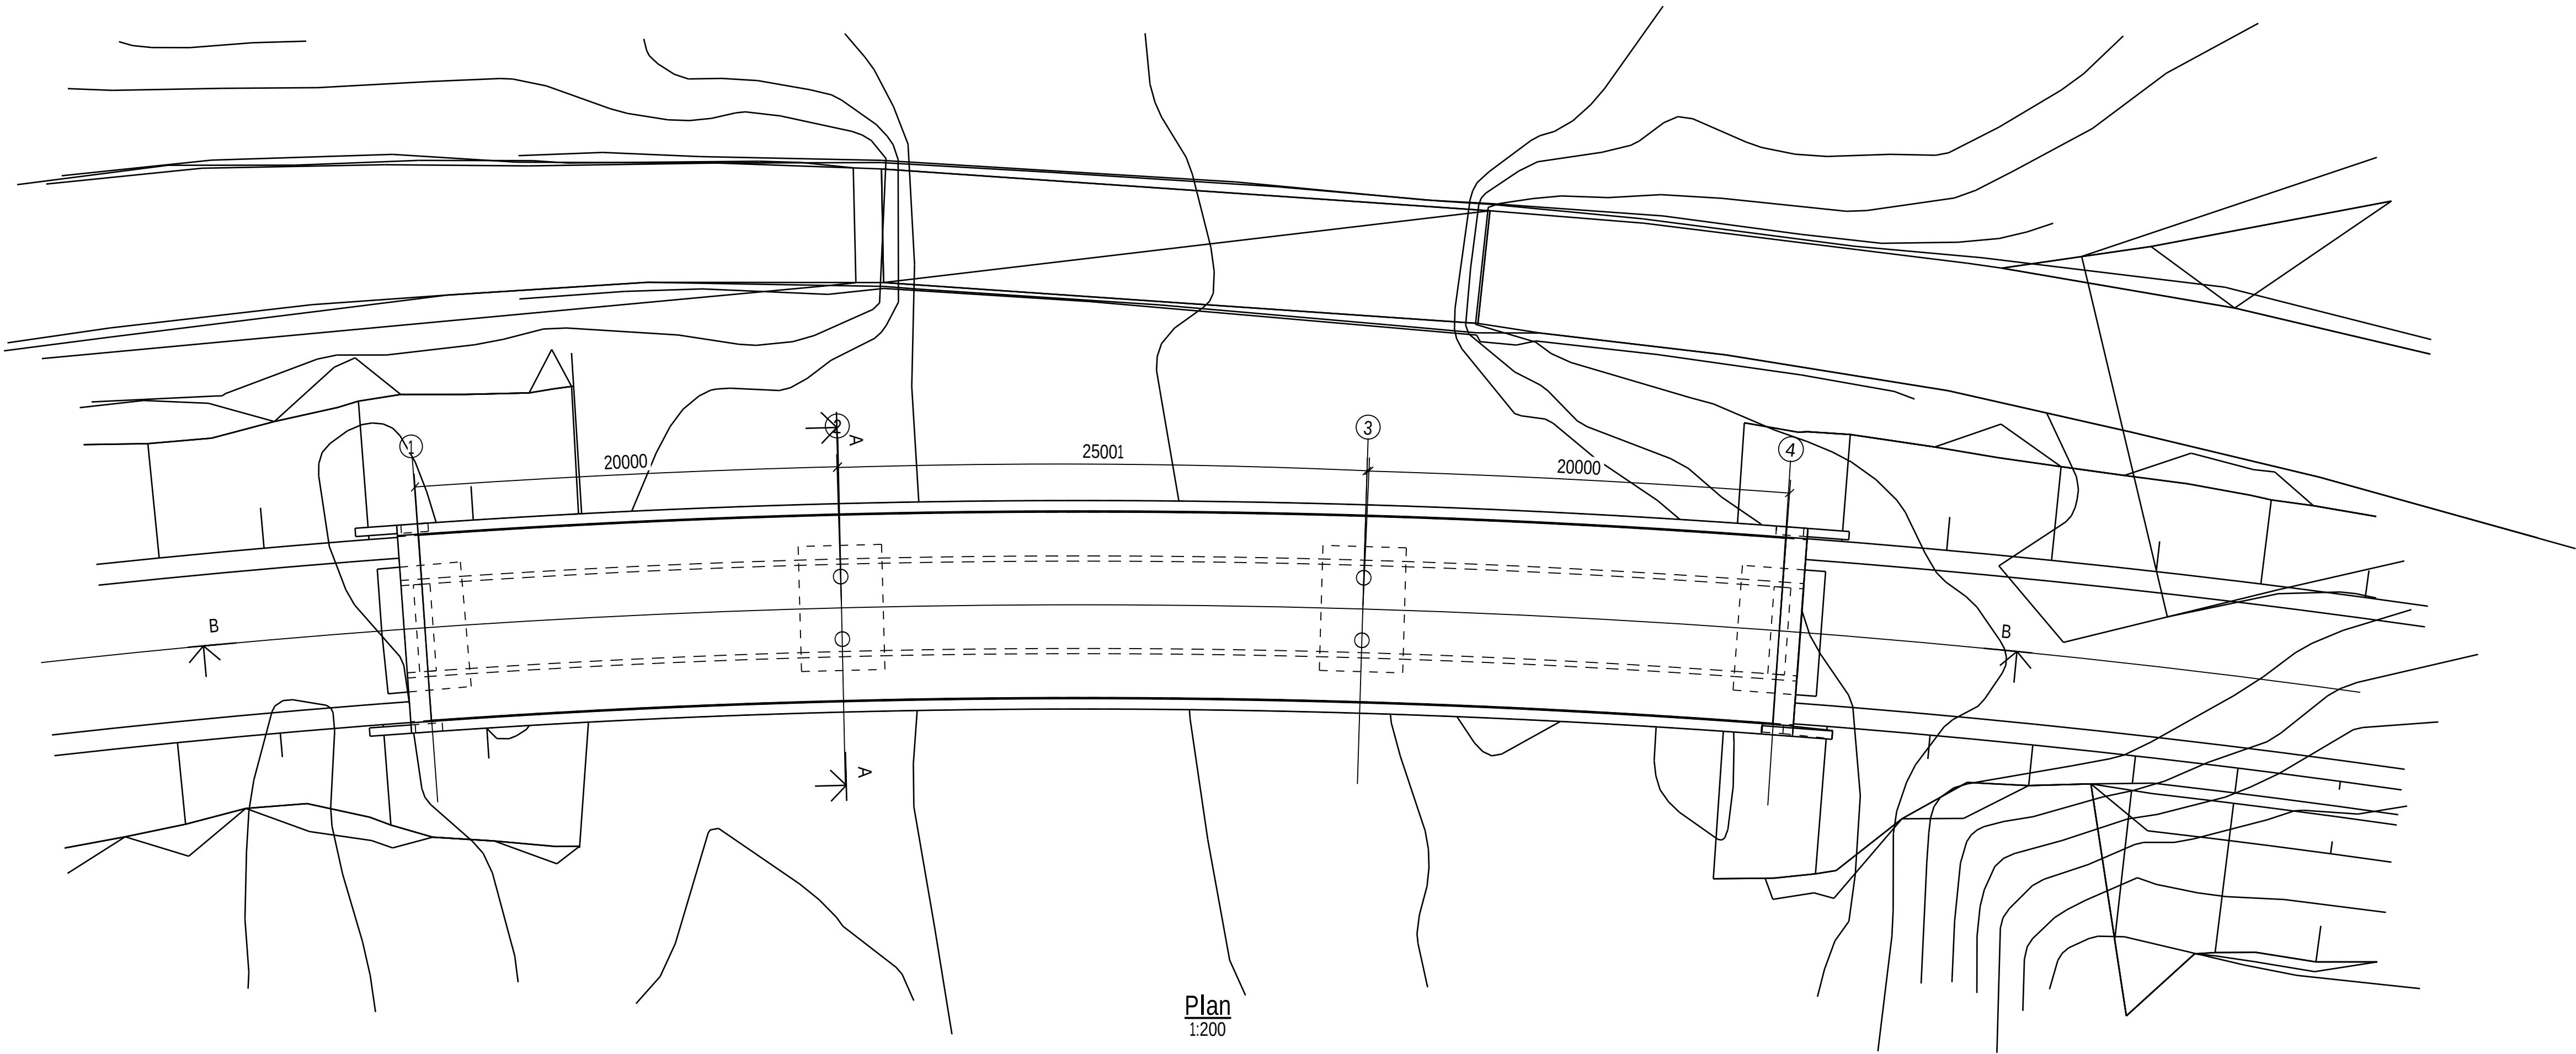

Plan
1:200

Revisjon	Revisjonen gjelder			Utarb.	Kontr.	Godkjent	Rev. dato		
				Arkivref.					
 Statens vegvesen				Tegningsdato		28.01.2016			
				Bestiller		Vegavd. Finnmark			
				Produsert for		Region nord			
E6 Nyelv/ Oddajohka bru med tilstøtende veger				Produkt av					
Nyelv bru II Oversiktstegning Forprosjekt				Vegdirektoratet, Bruseksjonen					
				Prosjektnummer				503807R01	
				Prosjektfasennummer				Reguleringsplan	
				Arkivreferanse					
				Målestokk A1 - format				1:50 1:200	
				Koordinatsystem				NTM	
Utarbeidet av		Kontrollert av	Godkjent av	Konsulentarkiv		Tegningsnummer / revisjonsbokstav			
HALARS						K101			

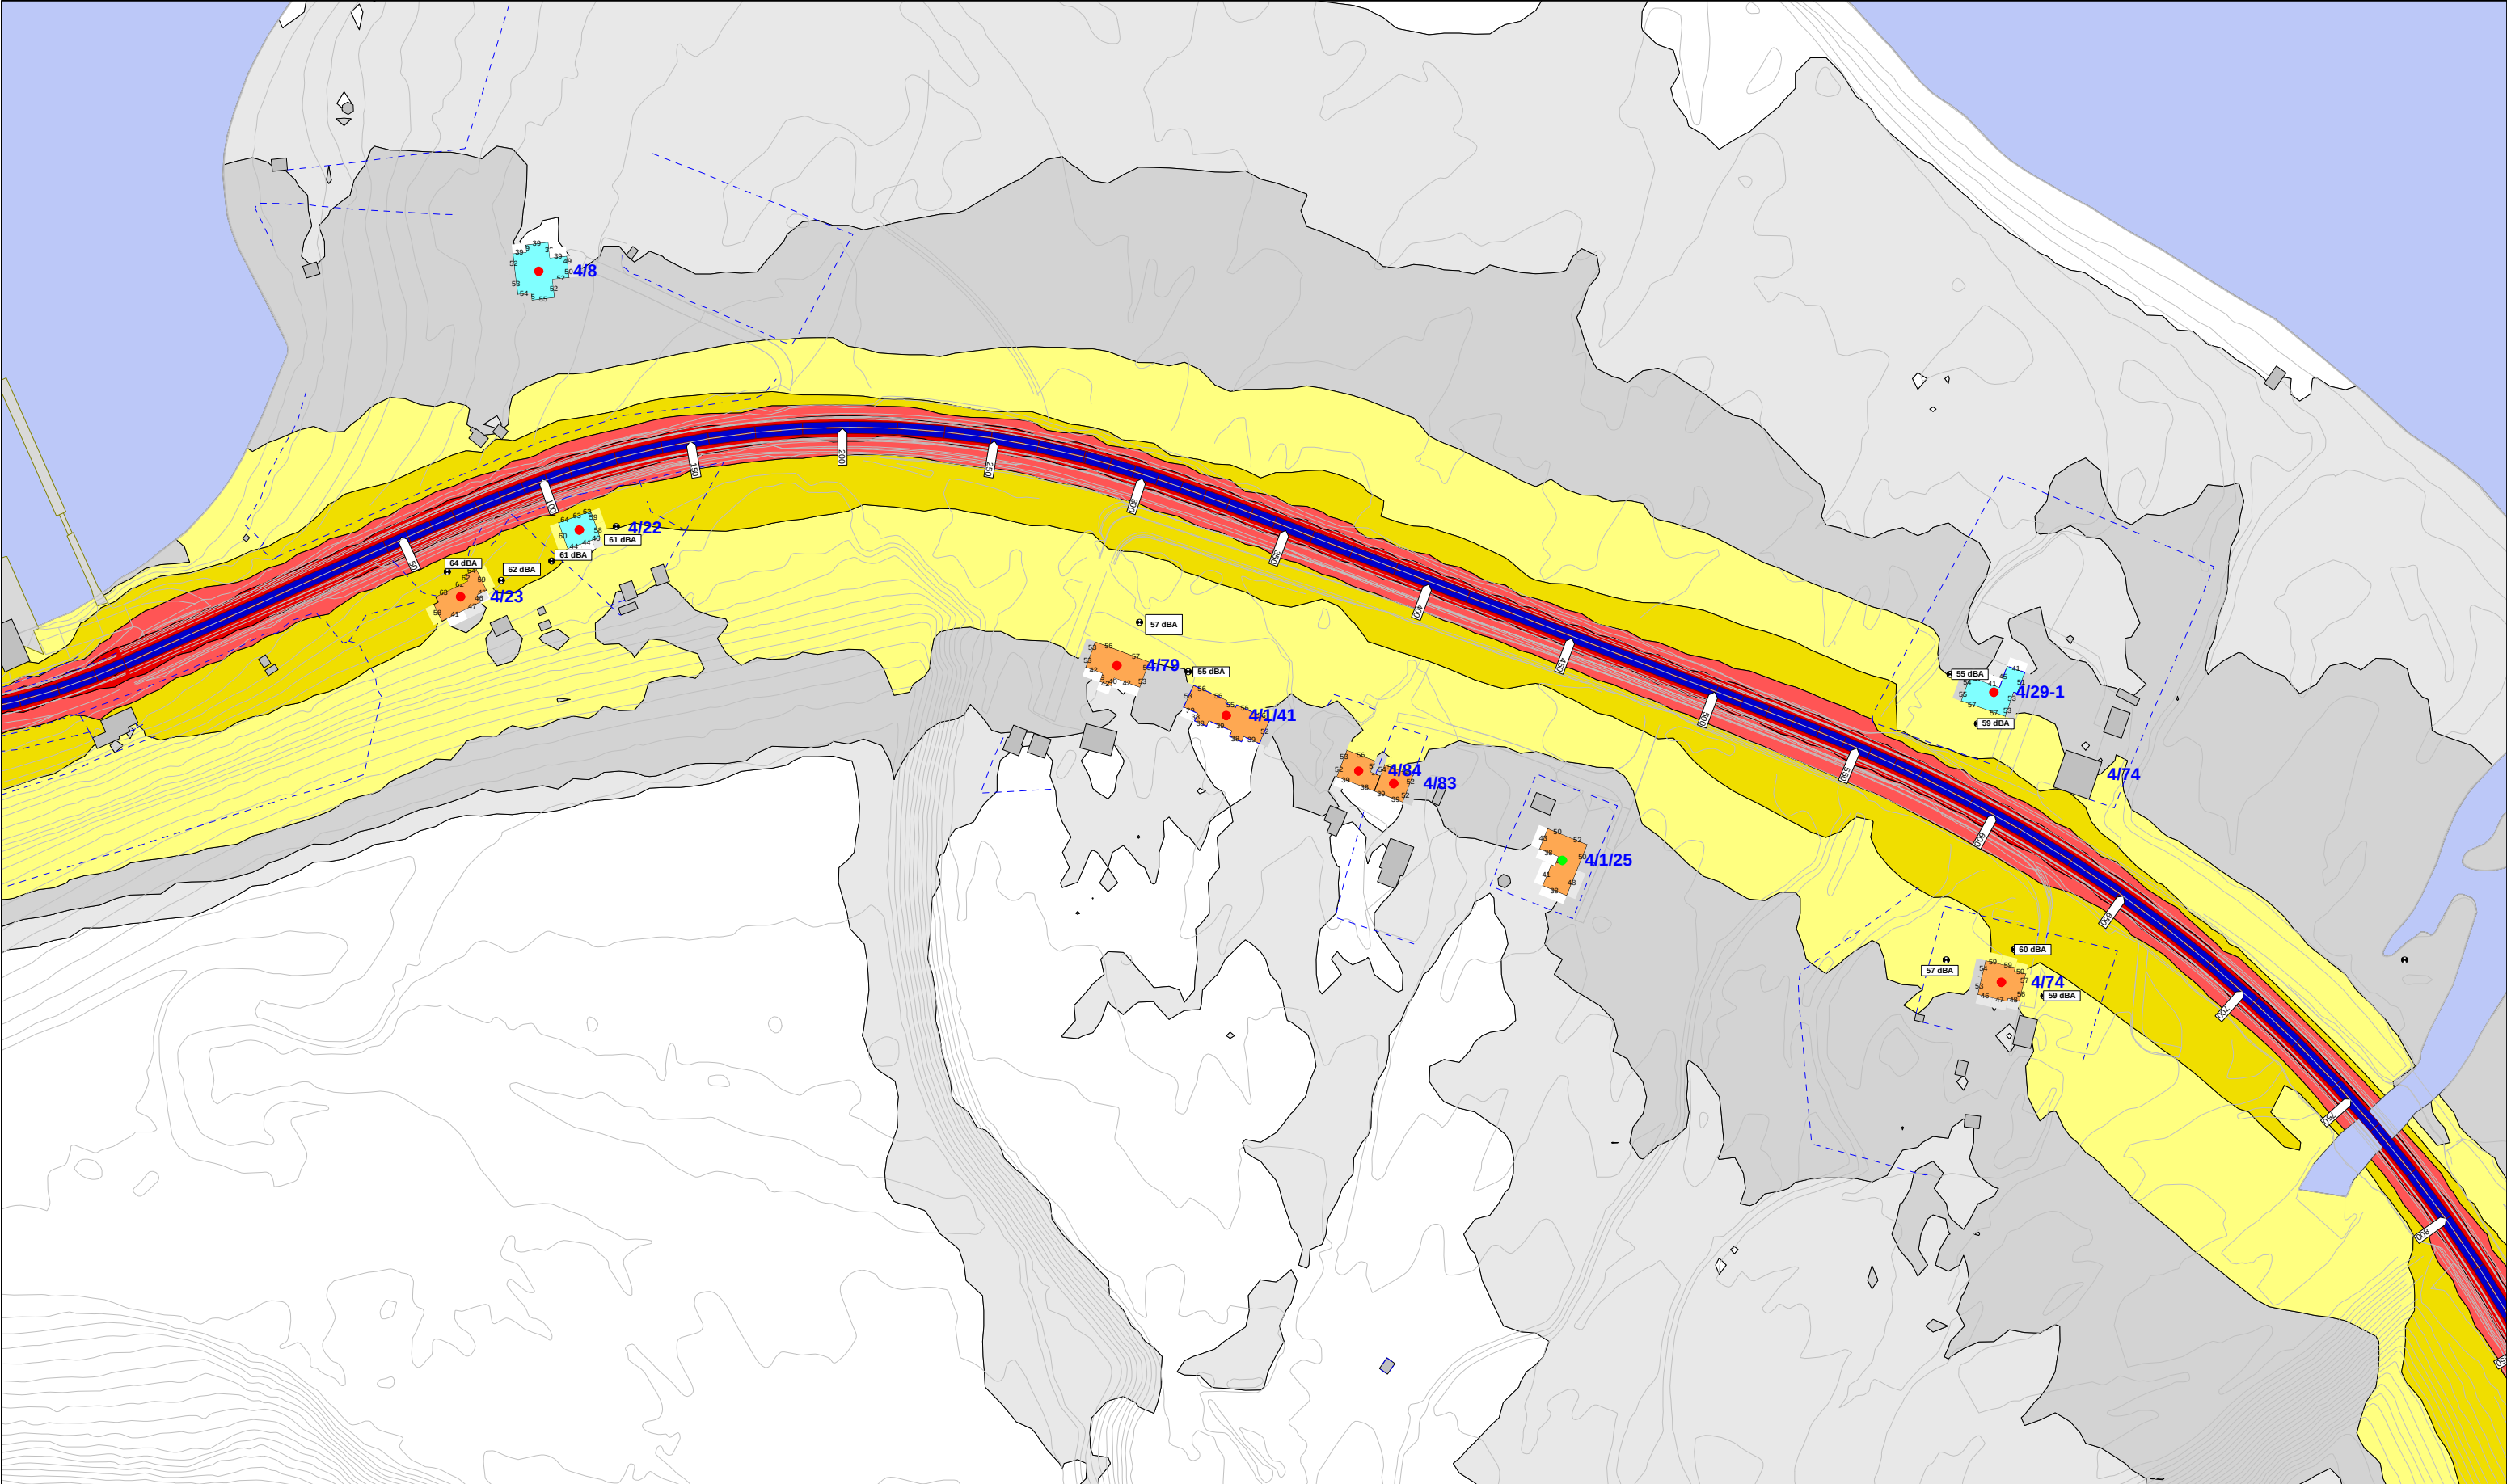

Støysoner h=1.50 m Rutenett: 5.00 x 5.00 m Indikator: Lden		Under 45 dBA 45 - 50 dBA 50 - 55 dBA 55 - 60 dBA 60 - 65 dBA 65 - 70 dBA 70 - 75 dBA 75 - 80 dBA Over 80 dBA		Lden [dBA]		Skiltet hastighet		Målestokk 1:1000		Støyskjerm Støyvoll		Lokale støytiltak skal vurderes Ingen lokale støytiltak		Revisjon Revisjonen gjelder Utarb Kontr Godkjent Rev. dato	
Boligbebyggelse Fritidsbolig Eksisterende bygning		100 km/t 80 km/t 70 km/t 60 km/t 50 km/t 40 km/t		E6 Nyelv/ Oddajohka bru med tilstøtende veger		Tegningsdato 13.01.2016		Bestiller Region Nord		Produsert for Sweco Norge AS		PROF-nummer 5503807RV01		Arkivnummer 15/200844844	
E6 Nyelv før langsgående		Utarbeidet av TLI		Kontrollert av JEEA		Godkjent av		Konsulentarkiv		Tegningsnummer/ revisjonsbokstav		X0			



Statens vegvesen
Region nord
Vegavdeling Finnmark
Postboks 1403 8002 BODØ
Tlf: (+47 915) 02030
firmapost-nord@vegvesen.no

vegvesen.no

Trygt fram sammen