

TEGNFORKLARING

PBL §12-5 AREALFORMÅL

1. Bebyggelse og anlegg

o_BAA Angitt bebyggelse og anleggsformål kombinert med andre angitte hovedformål.

2. Samferdselsanlegg og teknisk infrastruktur

- o_SKV** Kjøreveg
- o_SVG** Annen veggrunn - grøntareal
- o_SKH** Kollektivknutepunkt
- o_SPP** Parkeringsplass (på grunnen)

o_SGG Gangveg/gangareal/gågate

5. Landbruks-, natur og friluftsområder samt reindrift.

LNFR Areal for nødvendige tiltak for landbruk og reindrift og gårdstilknyttet næringsvirksomhet basert på gårdens ressursgrunnlag.

PBL §12-6 HENSYNSSONER

- Faresone:** Fareområde (H390)
- Detaljeringssone:** Sone for videreføring av reguleringsplan (H190)

Sikringszone: Frisikt (H140)

PBL §12-7 BESTEMMELSESONRÅDER

Anlegg- og riggområde (#)

JURIDISKE LINJER OG SYMBOLER

- Planens begrensning
- Formålsgrense
- Byggegrense
- Frisiktlinje


- Avkjørsel
- Stegning av avkjørsel

LINJER UTEN RETTLIG VIRKNING

- Eiendomsgrense
- Senterlinje



Kilde for basiskart: Norge digitalt
 Dato for basiskart: 15.09.2014
 Ekvidistanse: 1 m

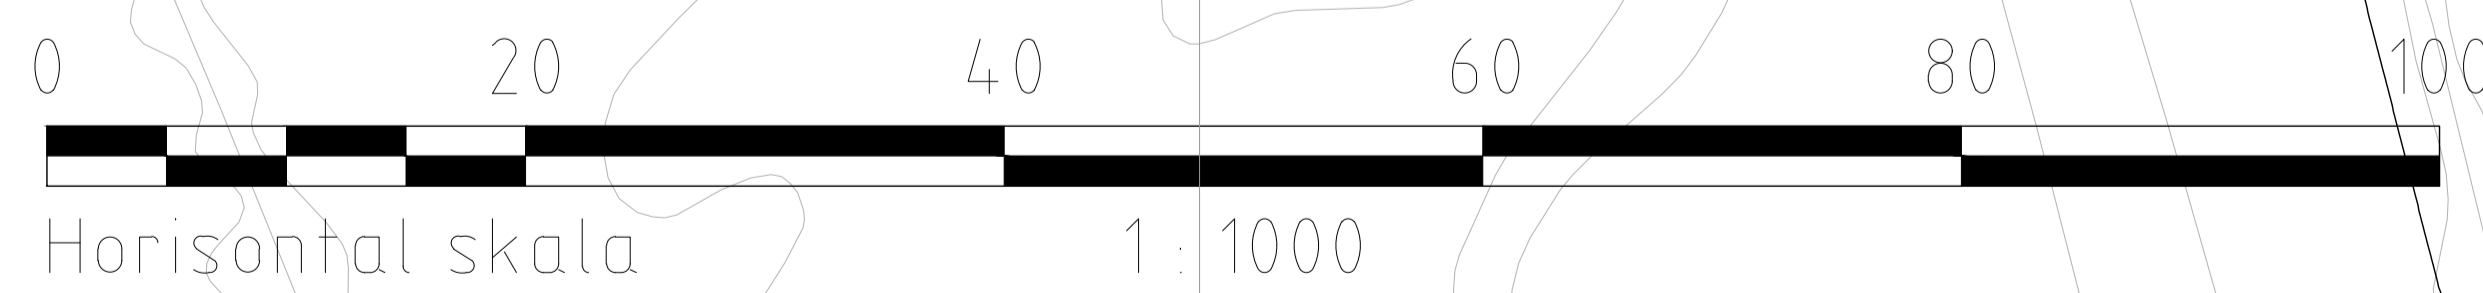

Revisjon	Dato	Saksnr.	Signatur
E6 Varangerbotn - Gandvik			PlanID: 20272017001
Forslag til detaljregulering			Kartgrunnlag: FKB-B og LAS
Kollektivknutepunkt Varangerbotn			Kartreferanse: NFM sone 28
Saksbehandling i følge plan- og bygningsloven			Høydegrunnlag: NN 1954
Dato for oppstartsmøte	31.01.2017		
Kunngjøring oppstart av reguleringsplanarbeid	10.03.2017		
Periode for høring og offentlig ettersyn	20.10 - 01.12.2017		
Vedtatt kommunestyret			
	Dato: 10.10.2017 PROF-nummer: 504590R01	Utarbeidet av: egilhebjorne Saksbehandler: amjo	Tegningsnummer: R1