


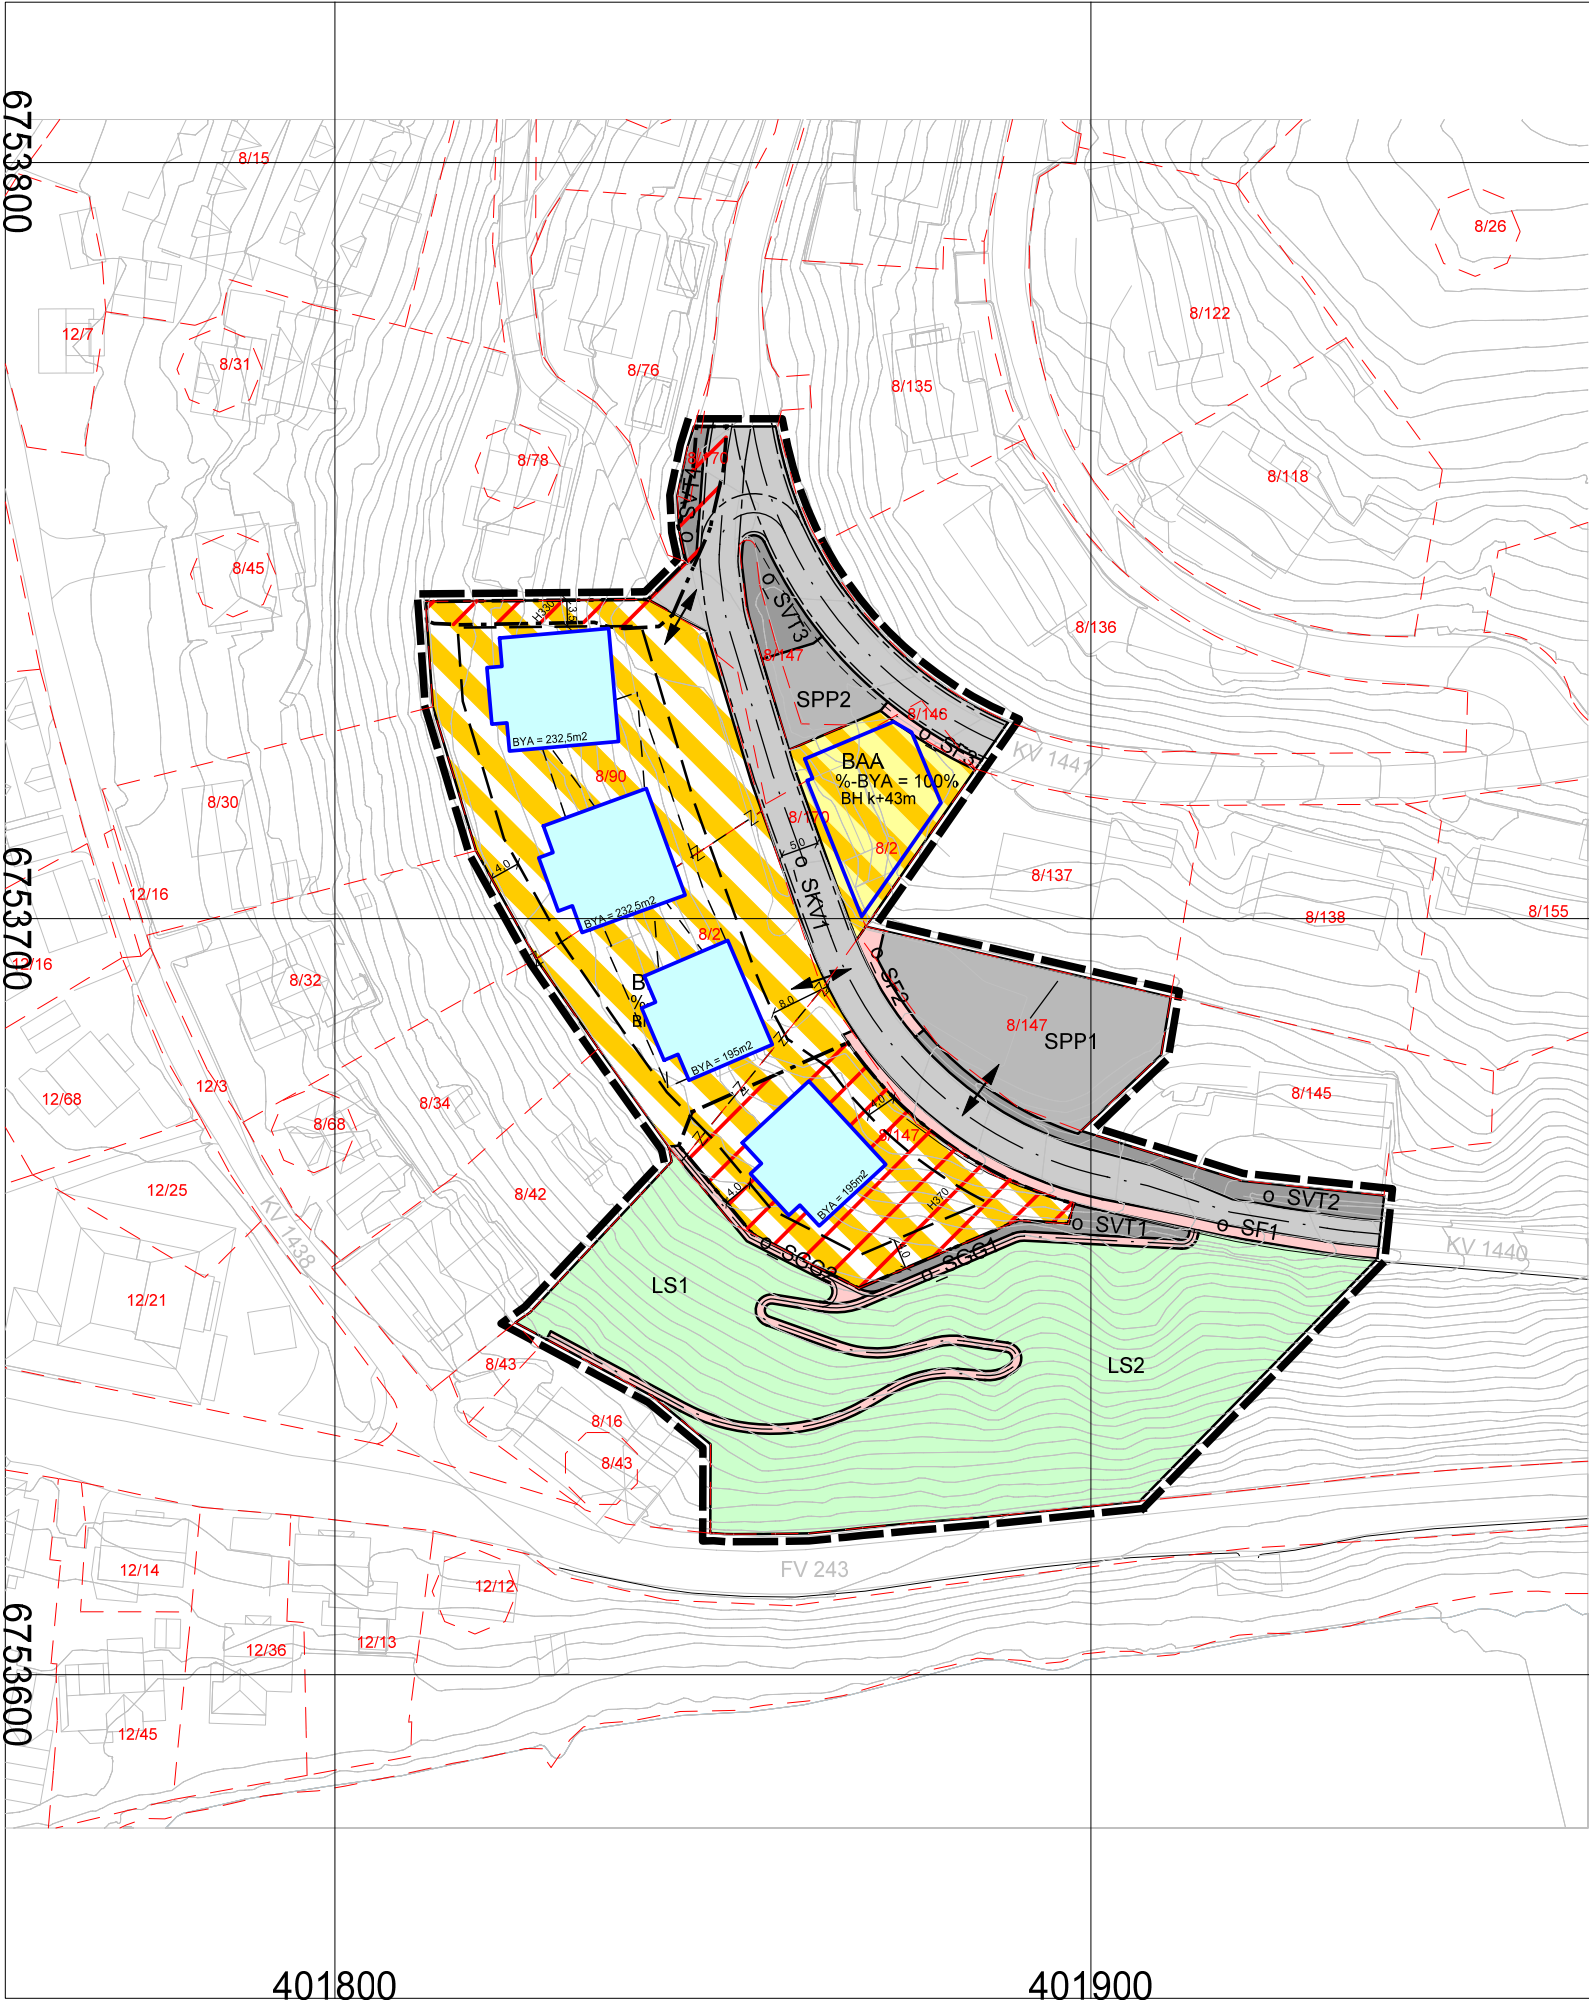

TEGNFORKLARING

AREALFORMÅL (PBL §12-5)  
BEBYGGELSE OG ANLEGG (PBL §12-5 nr. 1)

- BKB** Kombinert bebyggelse og anleggsformål (1800 )
  - Boligbebyggelse - blokkbebyggelse (1113)
  - Næringsbebyggelse (1300)
- BAA** Angitt bebyggelse og anleggsformål kombinert med andre angitte hovedformål (1900)
  - Lager (1350)
  - Parkeringsplasser (2080)

SAMFERDSELSANLEGG OG TEKNISK INFRASTRUKTUR (PBL §12-5 nr. 2)

- SKV** Kjøreveg (2011)
- SF** Fortau (2011)
- SGS** Gangveg/gangareal/gågate (2016)
- SVT** Annen veggrunn - teknisk anlegg (2018)
- SPP** Parkeringsplasser (2082)

GRØNNSTRUKTUR (PBL §12-5 nr. 3)

- LS** LNFR areal for spredt bolig- fritids- eller næringsbebyggelse, mv (5200)

HENSYNSSONER (PBL §12-6 JF. §11-8)  
SIKRING-, STØY- OG FARESONER (PBL §11-8a)

- Radon** (330)
- Høyspenningsanlegg** (370)

Plankart 1/1

SOSI ver. 4.5

JURIDISKE TEKSTER, FLATE, LINJE- OG PUNKTSYMBOLER (JR. REGULERINGSBESTEMMELSENE)

- Illustrasjon av planens begrensning (vist 1m utenfor juridisk plangrense) (RpGrense sammenfaller med RpFormålGrense)
- Formålsgrense (RpFormålGrense)
- Eiendomsgrense som skal oppheves (1204)
- Byggegrense (1211)
- Bebyggelse som forutsettes fjernet (1215)
- Regulert senterlinje (1221)
- Regulert kant kjørebane (1223)
- Målelinje og avstandslinje (1259)
- Regulert byggehøyde (RpPåskrift)
- Prosent bruksareal etter TEK (RpPåskrift)

REG. EIERFORM (PBL §12-7 nr. 14)


- o** Offentlig formål
- f** Felles formål

BASISKART

- Eiendomsgrense
- Eksisterende bebyggelse
- Godkjent tiltak

Geodetisk grunnlag: UTM32\_Euref 89  
Geodetisk høydegrunnlag: NN2000  
Siste uttaksdato basiskart: 09.08.17

Ekvidistanse: 1m  
Kartmålestokk: 1:1000 ved arkformat A3

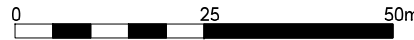

Reguleringsplan, detaljregulering for:  
Jf. plan- og bygningslovens (pbl) kap.12

(Kommunelogoen legges inn her etter planvedtak)

AURLAND KOMMUNE.  
RYGGJATUN. GNR 8 BNR 90 M.FL.,  
Nasjonal arealplan-ID 1421\_@@@@@@@@

| Saksgang                       | Dato                | Plankart datert               | Bestemmelser datert |
|--------------------------------|---------------------|-------------------------------|---------------------|
| Planoppstart kunngjort         | 21.08.17            |                               |                     |
| Beslutning, offentlig ettersyn | dd.mm.åå            | dd.mm.åå                      | dd.mm.åå            |
| Offentlig ettersyn, fra - til  | dd.mm.åå - dd.mm.åå | dd.mm.åå                      | dd.mm.åå            |
| Utvalets innstilling           | dd.mm.åå            | dd.mm.åå                      | dd.mm.åå            |
| Kommunestyrets vedtak          | dd.mm.åå            | dd.mm.åå                      | dd.mm.åå            |
| Planvedtak kunngjort           | dd.mm.åå            | dd.mm.åå                      | dd.mm.åå            |
| Forslagsstiller:               | Utarbeidet av:      | Saksnummer:                   | @@@@@@@             |
| @@@@@                          |                     | Siste revisjonsdato plankart: | 09.11.2017          |

Det bekreftes at plankartet er i samsvar med kommunestyret sitt vedtak:

Avdelingsleder