


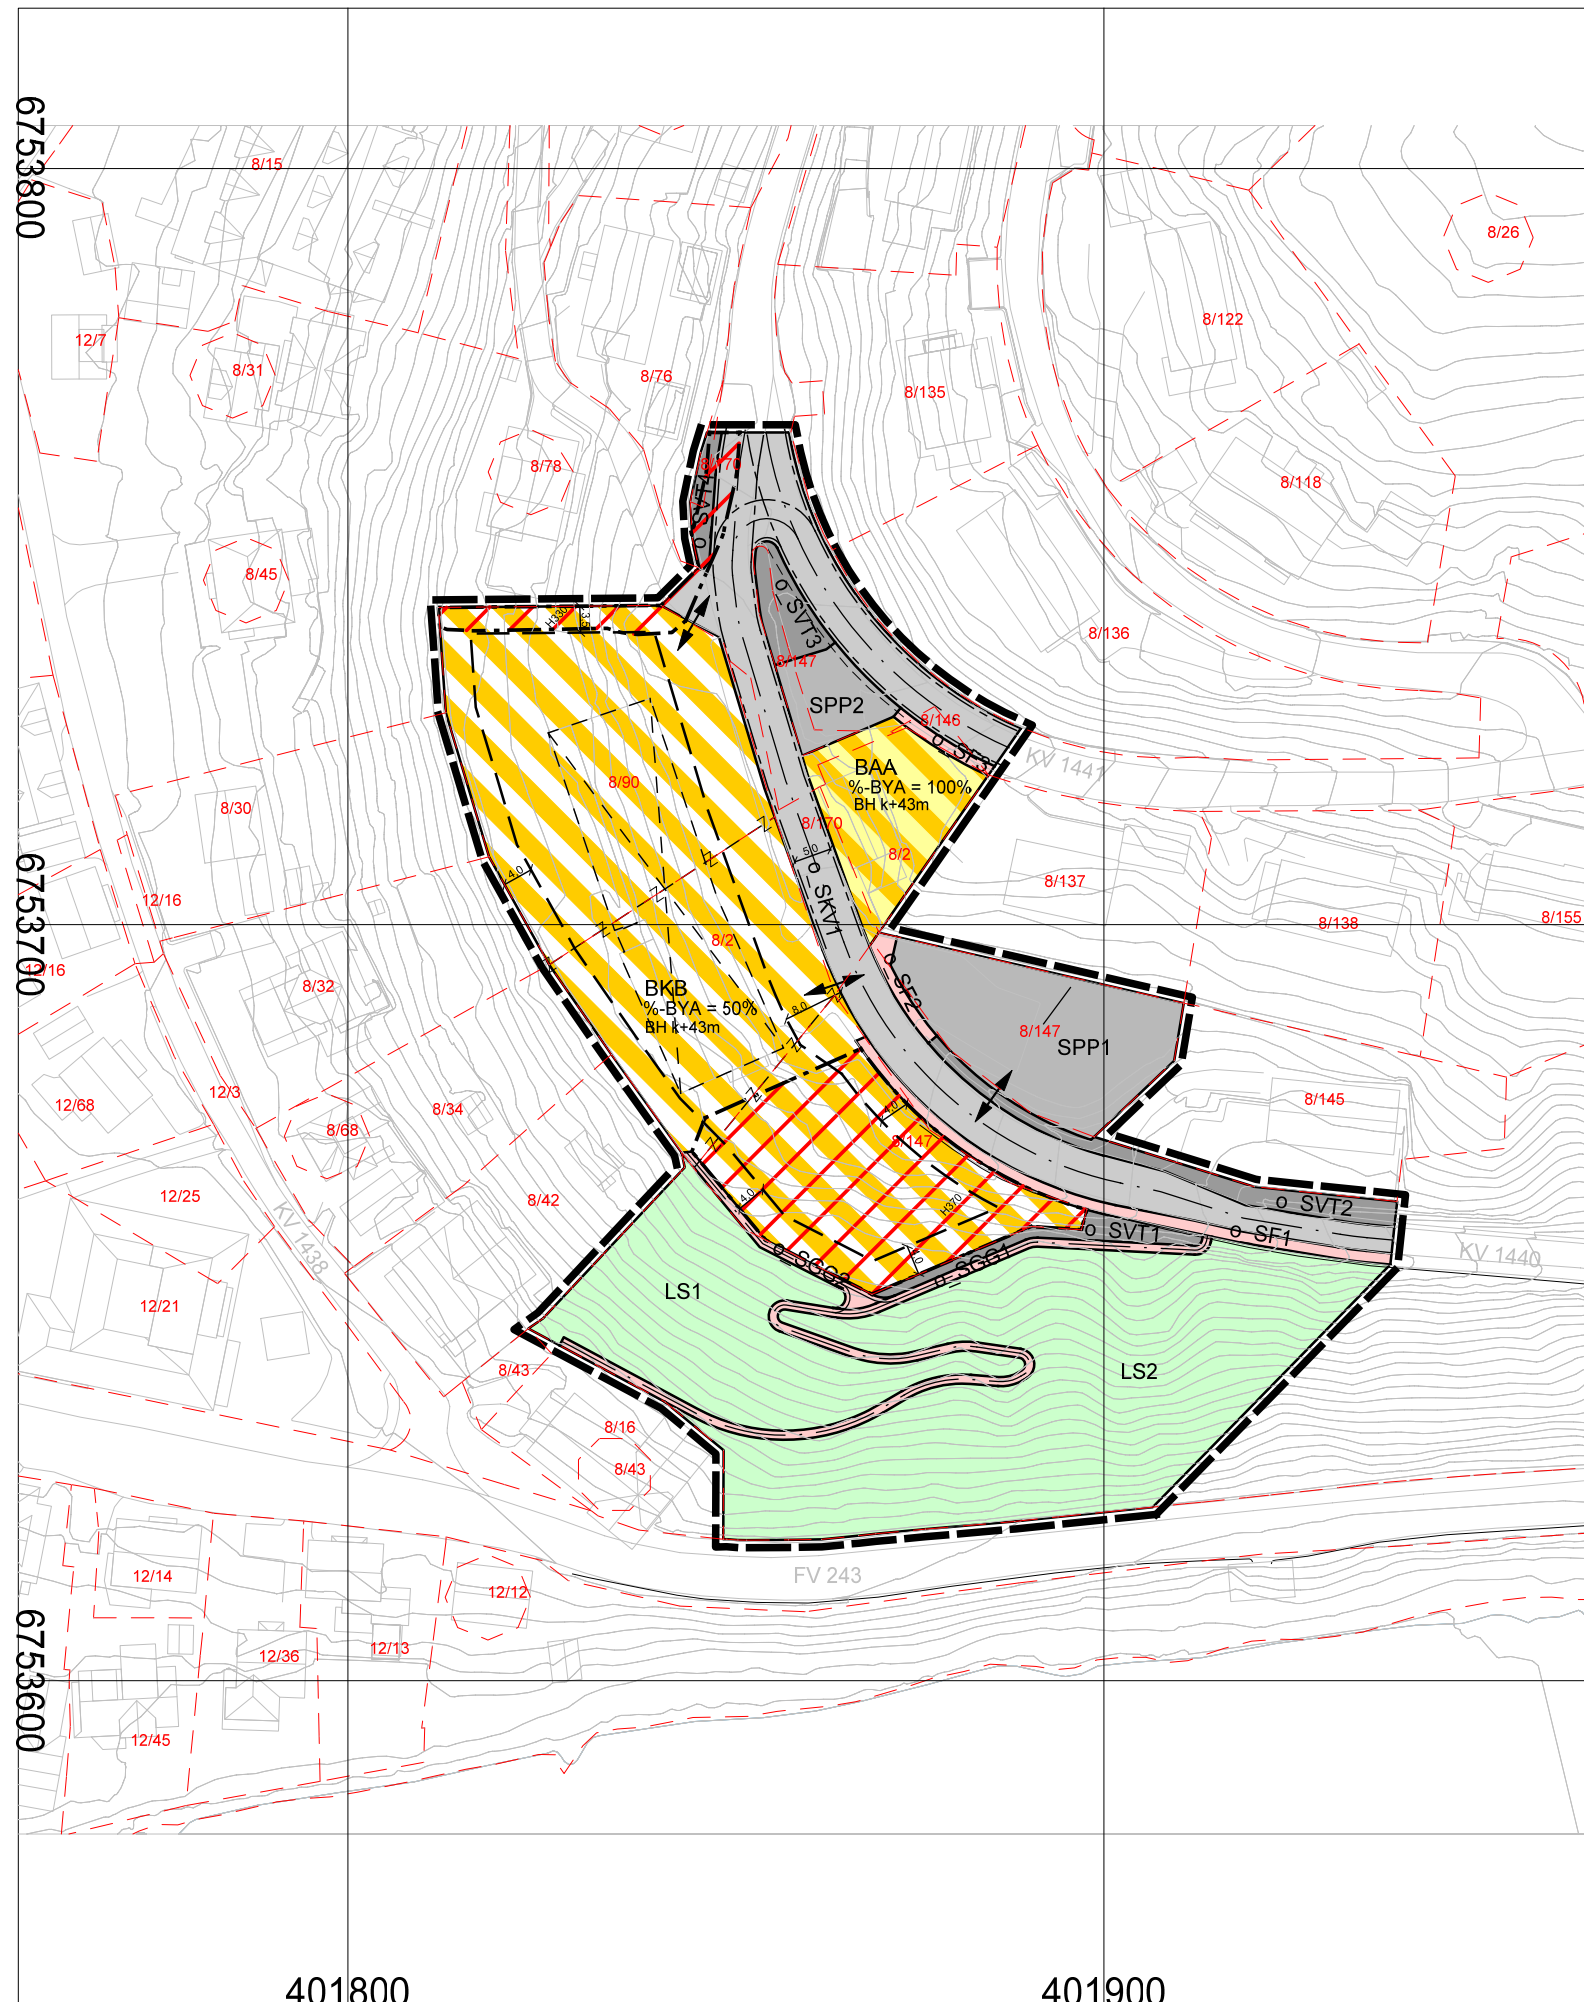

TEGNFORKLARING

AREALFORMÅL (PBL §12-5)
BEBYGGELSE OG ANLEGG (PBL §12-5 nr. 1)

- | | |
|---|---|
|  | <p>Kombinert bebyggelse og anleggsformål (1800)</p> <ul style="list-style-type: none"> -Boligbebyggelse - blokkbebyggelse (1113) -Næringsbebyggelse (1300) |
|  | <p>Angitt bebyggelse og anleggsformål kombinert med andre angitte hovedformål (1900)</p> <ul style="list-style-type: none"> -Lager (1350) -Parkering (2080) |

SAMFERDSELSANLEGG OG TEKNISK INFRASTRUKTUR
(PBL §12-5 nr. 2)

- | | |
|-----|--|
| SKV | Kjøreveg (2011) |
| SF | Fortau (2011) |
| SGS | Gangveg/gangareal/gågate (2016) |
| SVT | Annen veggrunn - teknisk anlegg (2018) |
| SPP | Parkeringsplasser (2082) |

GRØNNSTRUKTUR (PBL §12-5 nr. 3)

- | | |
|----|--|
| LS | LNFR areal for spredt bolig- fritids- eller næringsbebyggelse, mv (5200) |
|----|--|

HENSYNSSONER (PBL §12-6 JF. §11-8)

SIKRING-, STØY- OG FARESONER (PBL §11-8a)

-  Radon (330)
-  Høyspenningsanlegg (370)

Reguleringsplan, detaljregulering for:
Jf. plan- og bygningslovens (pbl) kap.12

(Kommunelogoen legges inn her etter planvedtak)

AURLAND KOMMUNE.
RYGGJATUN. GNR 8 BNR 90 M.FL.,
Nasjonal arealplan-ID 1421 @@@@ @@@@

Saksgang	Dato	Plankart datert	Bestemmelser datert
Planoppstart kunngjort	21.08.17	_____	_____
Beslutning, offentlig ettersyn	dd.mm.åå	dd.mm.åå	dd.mm.åå
Offentlig ettersyn, fra - til	dd.mm.åå - dd.mm.åå	dd.mm.åå	dd.mm.åå
Utvalets innstilling	dd.mm.åå	dd.mm.åå	dd.mm.åå
Kommunestyrets vedtak	dd.mm.åå	dd.mm.åå	dd.mm.åå
Planvedtak kunngjort	dd.mm.åå	dd.mm.åå	dd.mm.åå
Forslagsstiller:	Utarbeidet av:	Saksnummer:	@@@@@
@@@@@		Siste revisjonsdato plankart:	09.11.2017

Det bekreftes at plankartet er i samsvar med kommunestyret sitt vedtak:

Avdelingsleder

Plankart 1/1

SOSI ver. 4.5

JURIDISKE TEKSTER, FLATE, LINJE- OG PUNKTSYMBOLER
(JR. REGULERINGSBESTEMMELSENE)

- Illustrasjon av planens begrensning
(vist 1m utenfor juridisk plangrense)
(RpGrense sammenfaller med RpFormålGrense)
- Formålsgrense (RpFormålGrense)
- Eiendomsgrense som skal oppheves (1204)
- Byggegrense (1211)
- Bebyggelse som forutsettes fjernet (1215)
- Regulert senterlinje (1221)
- Regulert kant kjørebane (1223)
- Målelinje og avstandslinje (1259)
- BH @m
%-BRA=@%
- Regulert byggehøyde (RpPåskrift)
- Prosent bruksareal etter TEK (RpPåskrift)

REG. EIERFORM (PBL §12-7 nr. 14)

- | | |
|----|------------------|
| o_ | Offentlig formål |
| f | Felles formål |

BASISKART

-  Eiendomsgrense
 Eksisterende bebyggelse
 Godkjent tillak

Geodetisk grunnlag: UTM32 Euref 89

Geodetisk høydegrunnlag: NN2000

Siste uttaksdato basiskart: 09.08.17

Ekvidistanse: 1m

Kartmålestokk: 1:1000 ved arkformat A3

