SNITT A - A'

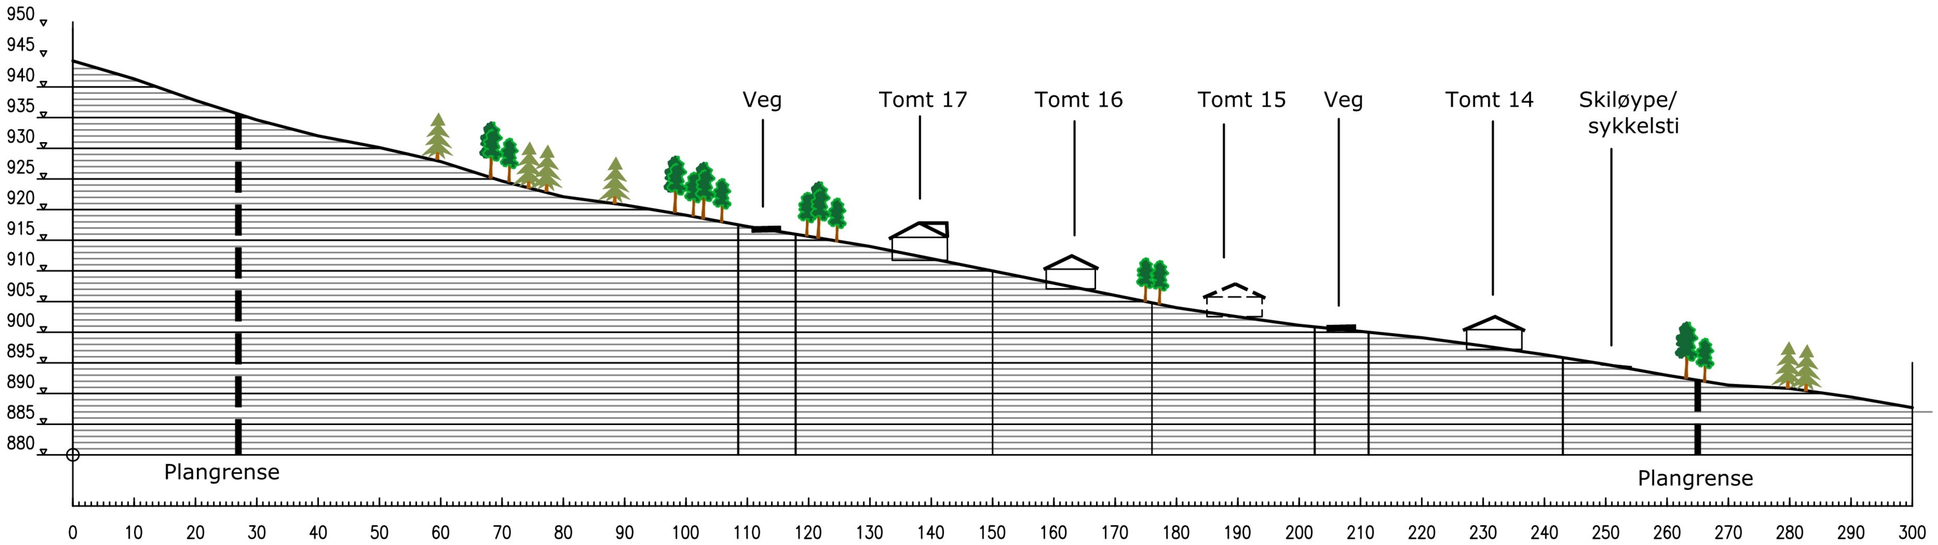

SNITT B - B'

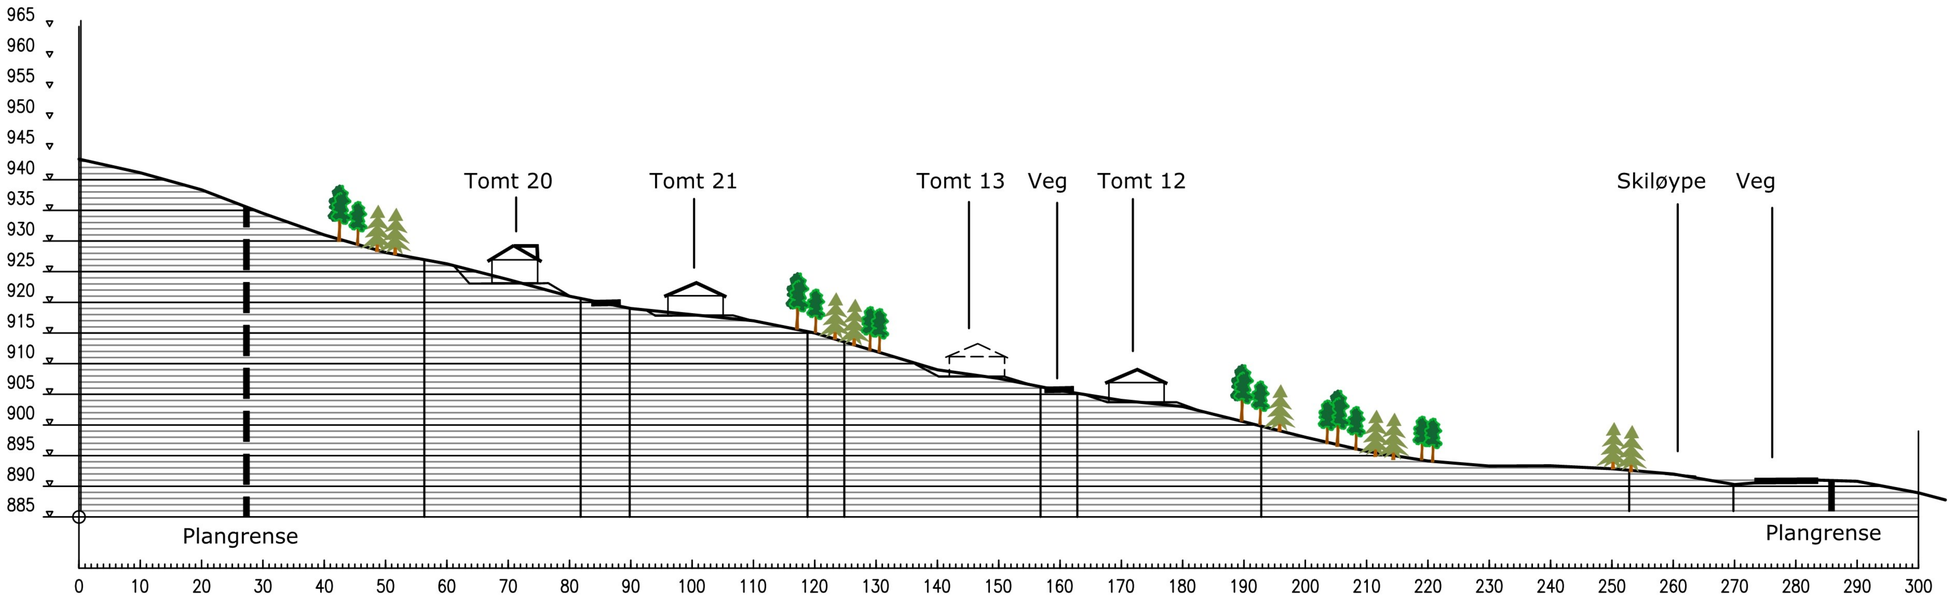

SNITT A-A' OG B-B', MÅLESTOKK 1: 1000

SNITT C - C'

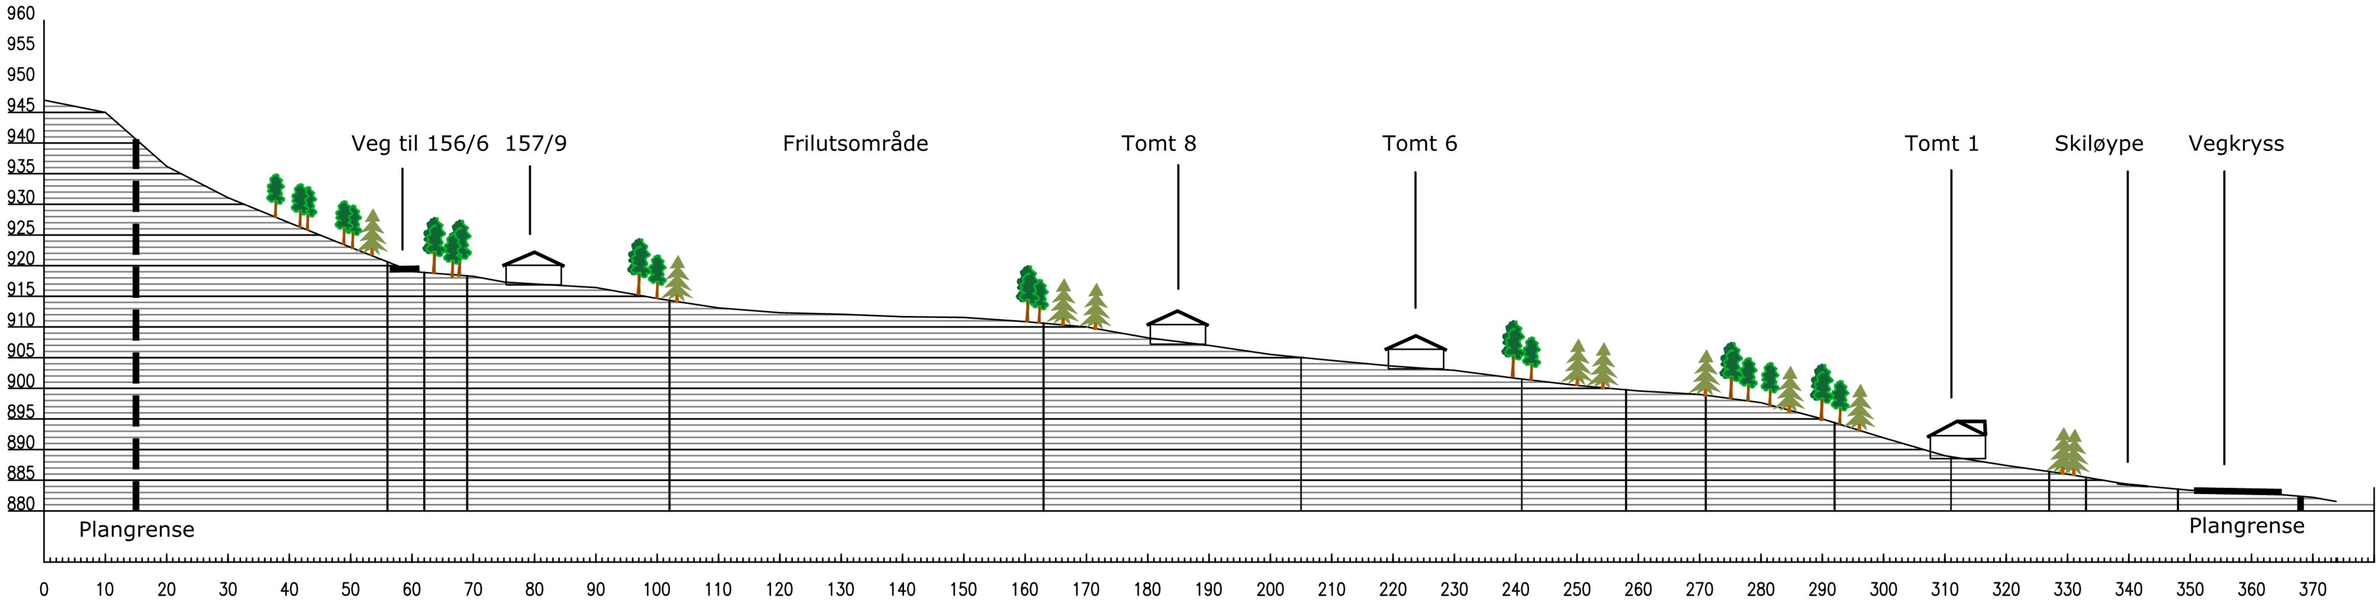

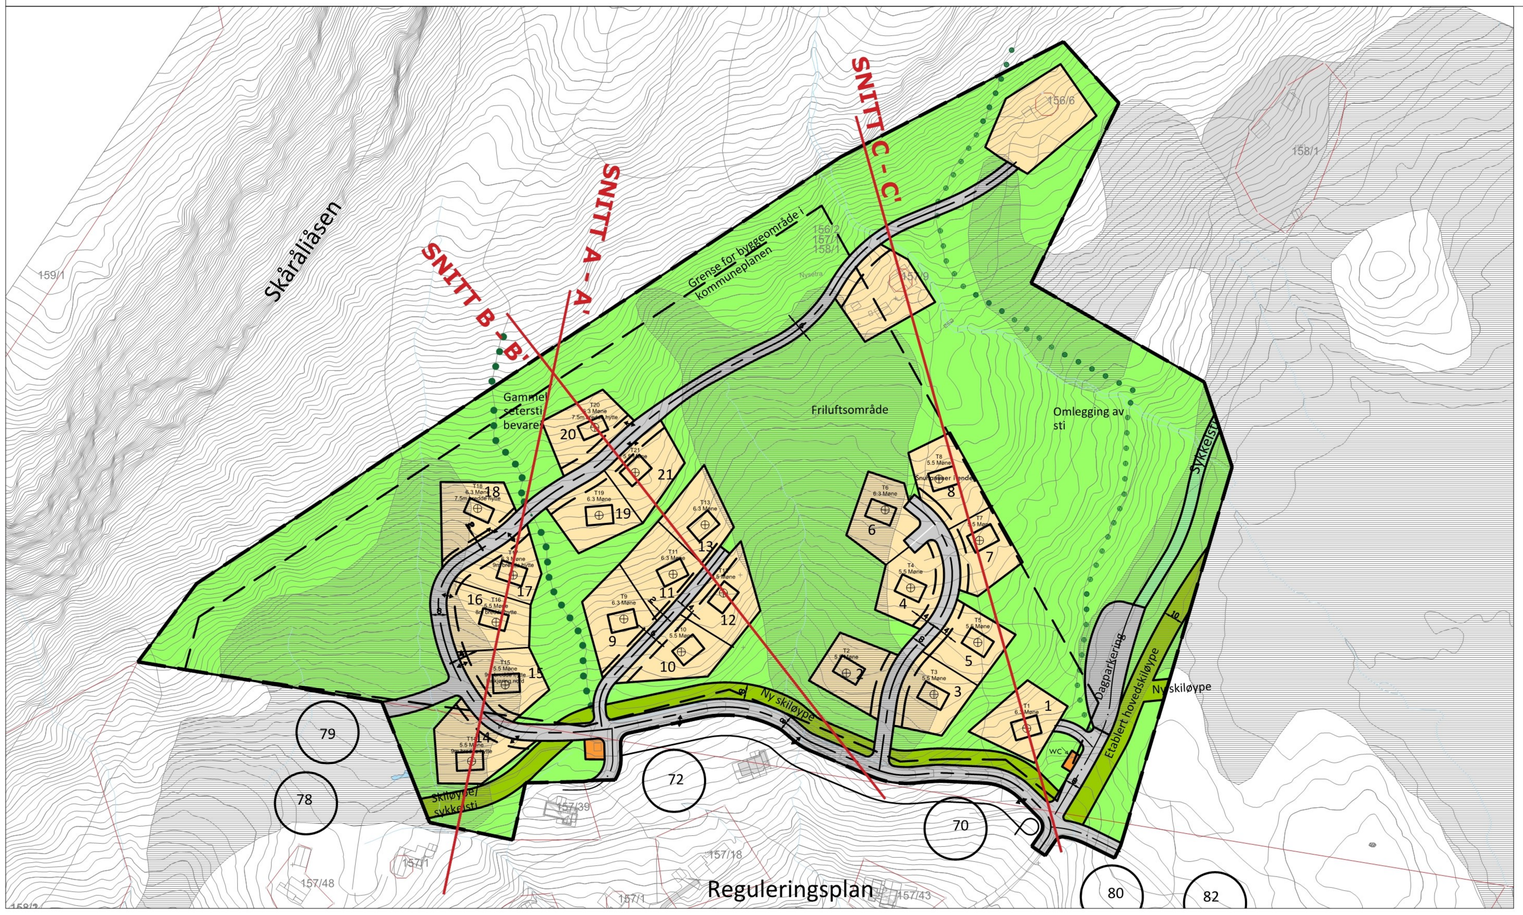

Gbnr 157/1,158/1, 156/2 Sigdal kommune.	⇧
SNITT, OVERSIKTSKART	MÅLESTOKK 1:1000/ 1:3000
ar plan & landskap Landskapsarkitekt MNLA ar plan& landskap as v/ Anne Ribberud Østenlækka 20, 3614 Kongsberg Mob: 90 93 76 25 E-post ar@planoglandskap.no	DATO 26.05.2021