


1:200 Snitt A-A

 Eksisterende terreng

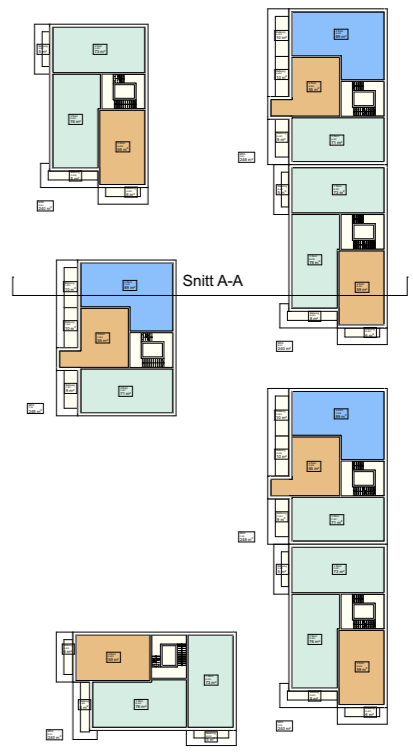

Prosjekt: Moerveien 30-34	Dato: 29.03.2022
Tegning: Snitt A-A	Målestokk: 1:200, A3
	Tegningsnr.: A30-1

Foreløpig: 29.03.2022