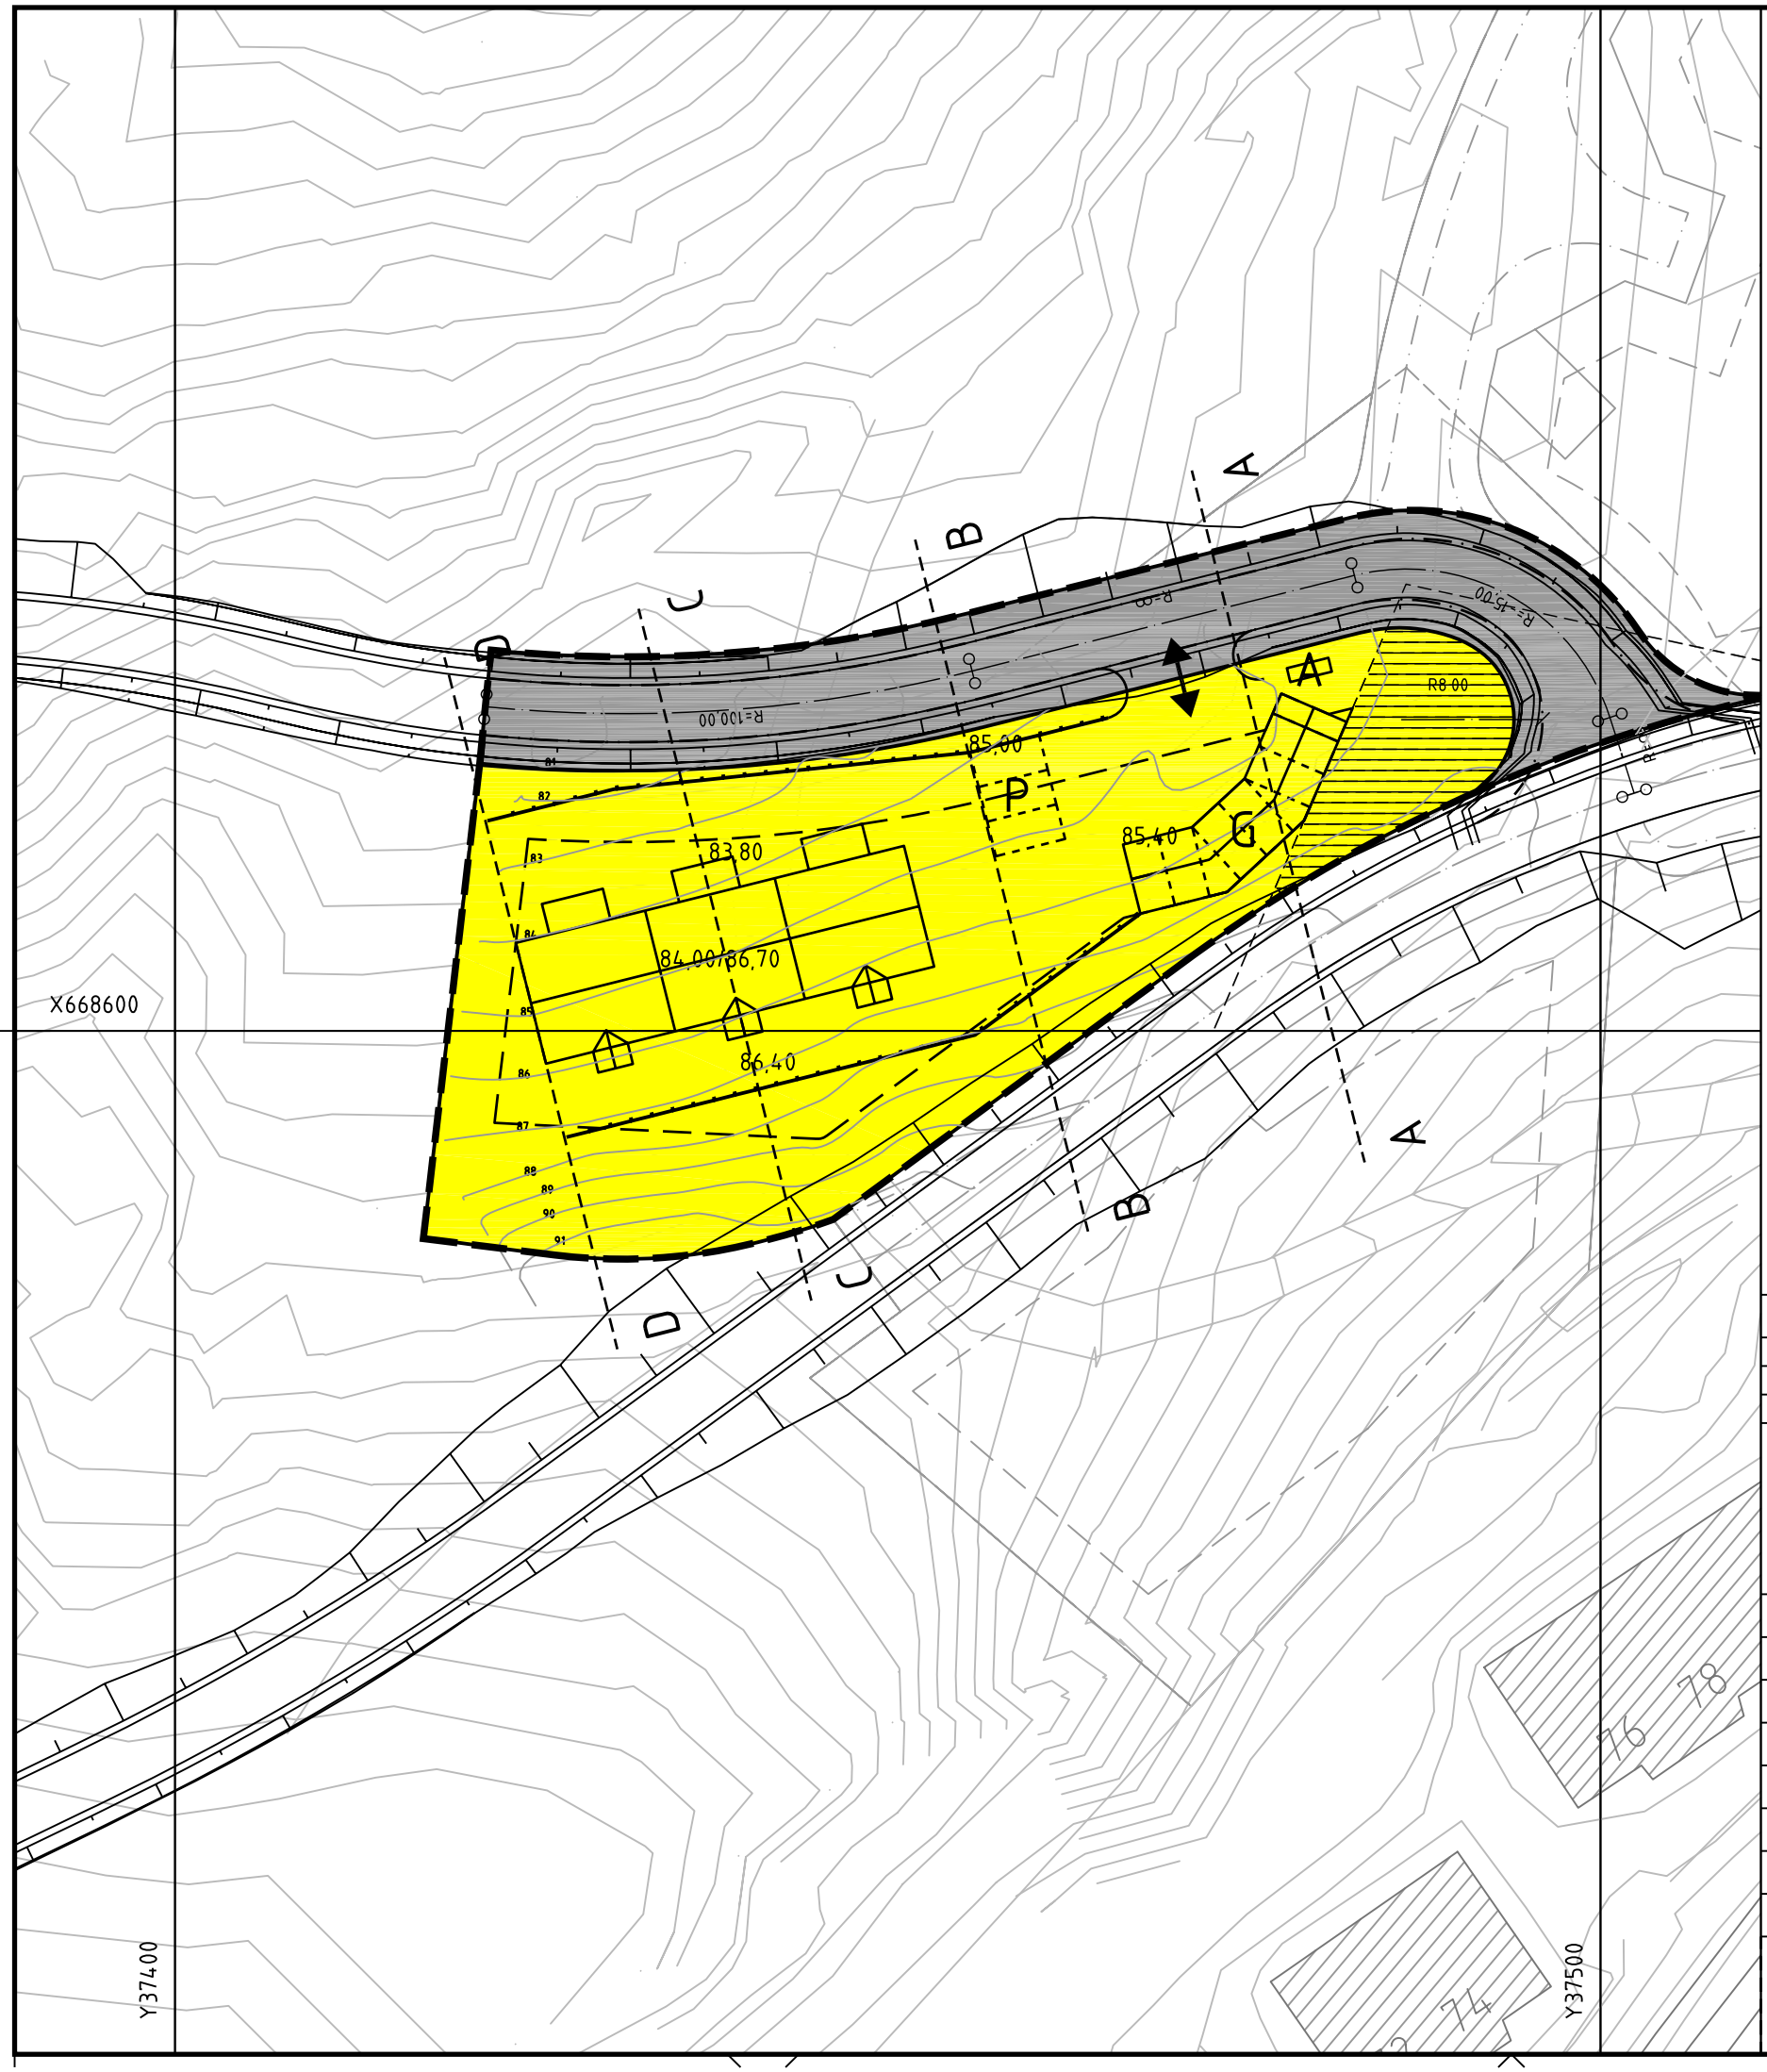

Linjetyper

- Planens begrensning
- Formålsgrense
- Grense for restriksjonsområde
- Byggegrense
- Omriss av planlagt bebyggelse (veiledende)
- Regulert senterlinje
- Frisiktlinje i vegkryss
- Regulert kant kjørebane
- Regulert parkeringsfelt
- Forstøtningsmur (veiledende)

Formål

Byggeområder

- Boliger m/tilhørende anlegg

Offentlige trafikkområder

- Kjøravei

Spesialområder

- Frisiktsone ved vei

Symboler

- Avkjørsel
- G Garasje
- P Parkeringsplass
- A Avfallsbygg

N

0 5 10 15 20 25

Revisjon	Dato	Saksnr.	Signatur

BEBYGGELSESPLAN LØSBERGA
Område B4
STEINKJER KOMMUNE

Målestokk:	1:500
Kartblad:	
Forslagstiller:	Block Walne
Dato:	16.01.2008

Saksbehandling i følge plan- og bygningsloven	Dato	Saksnr.	Signatur
Godkjenning i Det faste utvalget for plansaker			
Kunngjøring			

Utarbeidet av:

Planstyring
Rådgivende ingeniører

Saksbehandler
BS

Tegningsnummer
2003034-200