


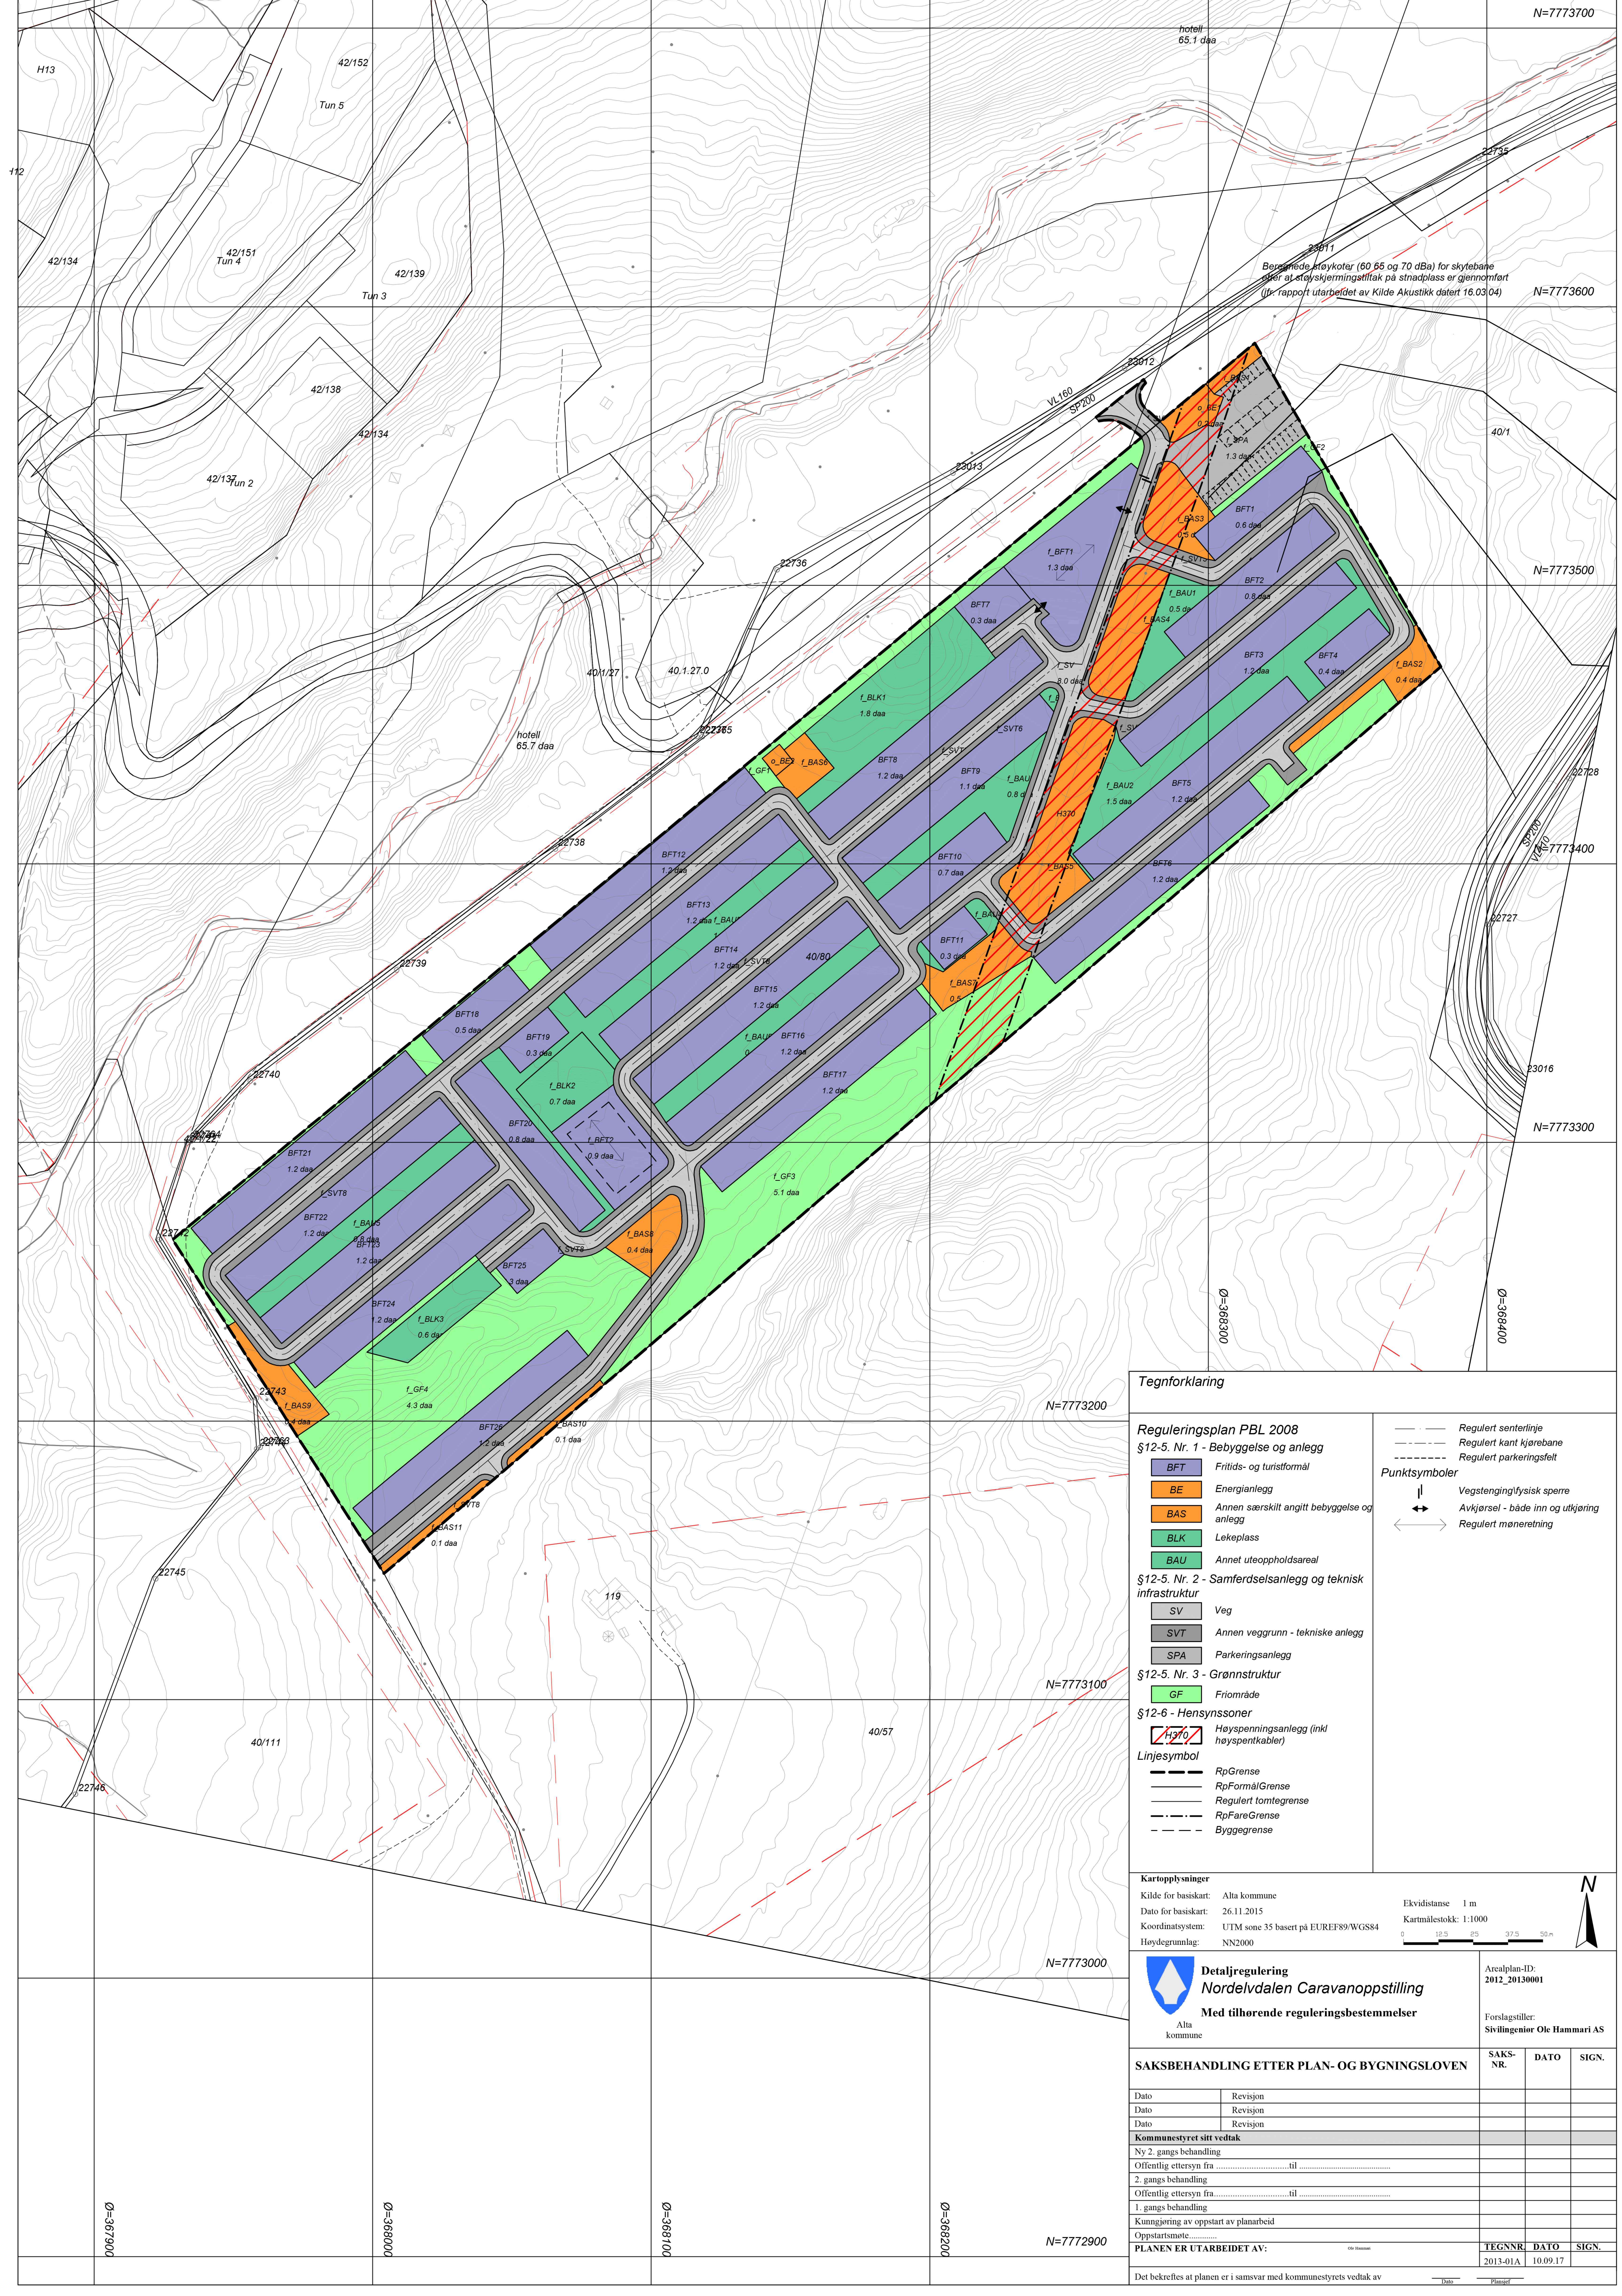

Tegnforklaring

Reguleringsplan PBL 2008

§12-5. Nr. 1 - Bebyggelse og anlegg

BFT

BE

BAS

BLK

BAU

GF

H370

Fritids- og turistformål

Energianlegg

Annen særskilt angitt bebyggelse og anlegg

Lekeplass

Annet uteoppholdsareal

Frilands- og turistformål

Høydepningsanlegg (inkl høydepntkabler)

Regulert senterlinje

Regulert kant kjørebane

Regulert parkeringsfelt

Punktsymboler

↓

↔

Vegstenging/fysisk sperre

Avkjørsel - både inn og utkjørsling

Regulert mønneretning

§12-5. Nr. 2 - Samferdselsanlegg og teknisk infrastruktur

SV

SVT

SPA

Veg

Annen veggrunn - tekniske anlegg

Parkeringsanlegg

§12-5. Nr. 3 - Grønnstruktur

GF

Frilands- og turistformål

§12-6 - Hensynssoner

H370

Høydepningsanlegg (inkl høydepntkabler)

Linjesymbol

RpGrense

RpFormålGrense

Regulert tomtegrense

RpFareGrense

Byggegrense

Kartopplysninger

Kilde for basiskart: Alta kommune

Dato for basiskart: 26.11.2015

Koordinatsystem: UTM sone 35 basert på EUREF89/WGS84

Høydegrunnlag: NN2000

Ekvidistanse: 1 m

Kartmålestokk: 1:1000

0 10 20 30 40 50 m

Alta kommune

Detaljregulering

Nordelvdalen Caravanoppstilling

Med tilhørende reguleringsbestemmelser

Arealplan-ID: 2012_20130001

Forslagsstiller: Sivilingeniør Ole Hammari AS

SAKSBEHANDLING ETTER PLAN- OG BYGNINGSLOVEN	SAKS-NR.	DATO	SIGN.
Dato	Revisjon		
Dato	Revisjon		
Dato	Revisjon		
Kommunestyret sitt vedtak			
Ny 2. gangs behandling			
Offentlig ettersyn fra			
2. gangs behandling			
Offentlig ettersyn fra			
1. gangs behandling			
Kommisjonering av oppstart av planarbeid			
Oppstartsnotat			
PLANEN ER UTARBEIDET AV: Ole Hammari			
TEGNNR. DATO SIGN.			
2013-01A 10.09.17			

Det bekreftees at planen er i samsvar med kommunestyrets vedtak av